
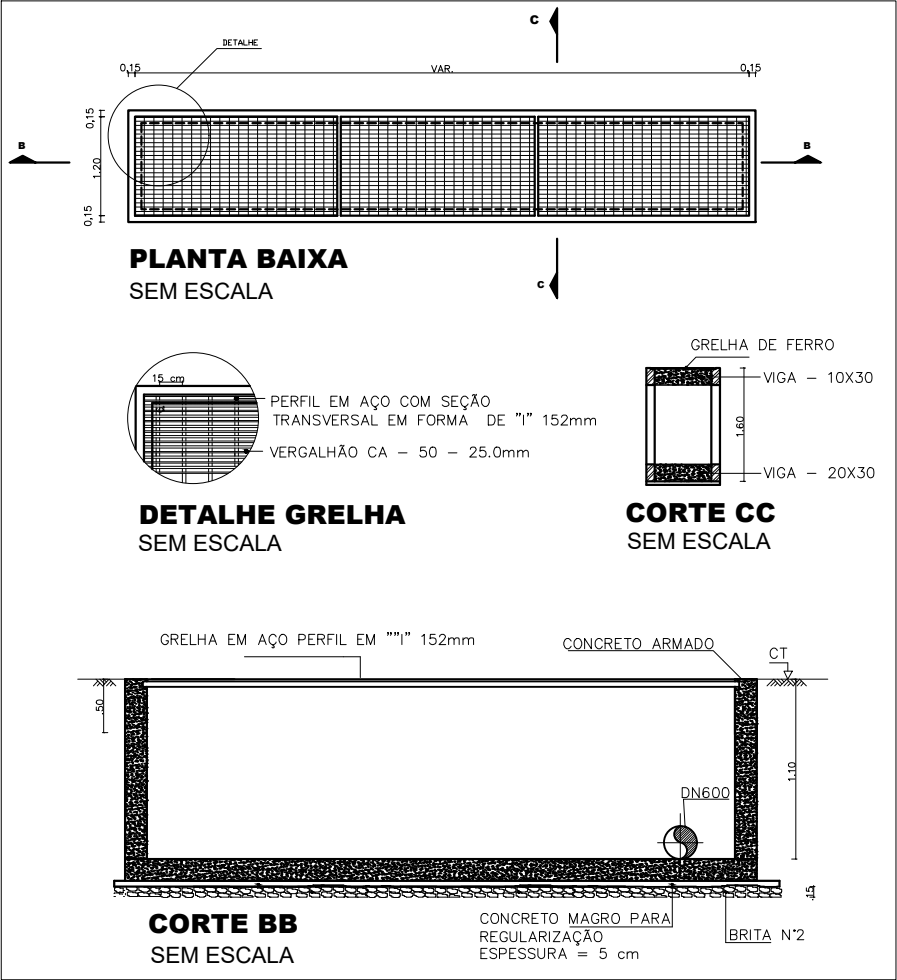


**PLANTA BAIXA - DRENAGEM**  
ESC: 1/100

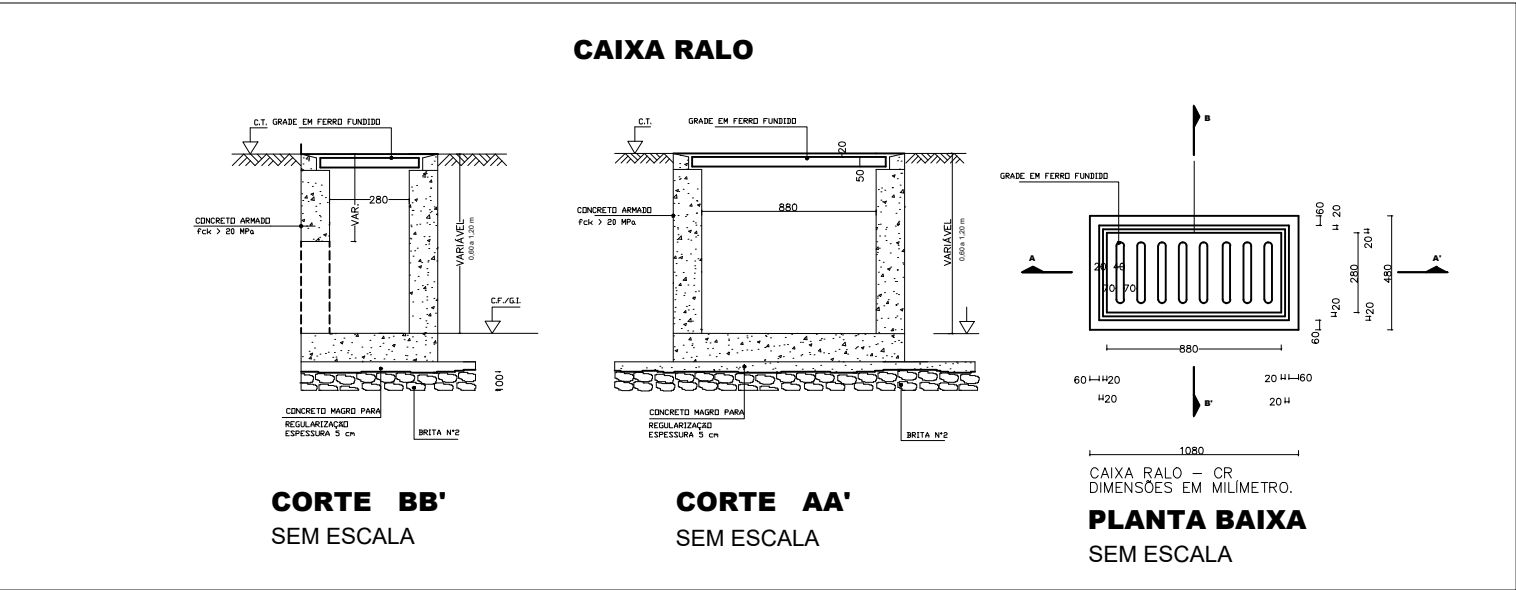

CARIMBOS	
 <b>PREFEITURA MUNICIPAL DE SÃO DOMINGOS DO NORTE</b>	
<b>PROJETO DE ARQUITETURA E URBANIZAÇÃO</b> PROJETO DE DRENAGEM	
PROPRIETÁRIO: PREFEITURA MUNICIPAL DE SÃO DOMINGOS DO NORTE ENDEREÇO: RUA ESPIRITO SANTO – CRISTO REI	
TIPO DE OBRA: PAVIMENTAÇÃO E DRENAGEM	A APROVAÇÃO DESTA PROJETO NÃO IMPLICA NO RECONHECIMENTO, POR PARTE DA PREFEITURA MUNICIPAL DO DREITO DE PROPRIEDADE DO TERRENO E NEM EXIME O PROJETISTA DE SUA RESPONSABILIDADE SOBRE O MESMO.
PLANTAS:  PLANTA BAIXA DRENAGEM, DETALHAMENTOS DA TRINCHEIRA, CAIXA RALO VISTA E ESCADA HIDRAULICA.	PREFEITA MUNICIPAL:  ANA IZABEL MALACARNE DE OLIVEIRA
ÁREA: 439,76 M2	RESPONSÁVEL POR PROJETO:
CONSTRUÇÃO :	DEBORA LURENTT CAMPONES ENGENHEIRA CIVIL CREA: ES-055518/D
OBSERVAÇÕES:	
ESCALA: INDICADAS	DATA: FEVEREIRO / 2023

ARQ 02/02