



RESUMO DA DRENAGEM	
	1 - POÇO DE VISITA PARA BSTC Ø 0,40m = 02 UNIDADES ((Dimensões conforme Detalhe)
	2 - POÇO DE VISITA PARA BSTC Ø 0,60m = 02 UNIDADES (Dimensões conforme Detalhe)
	3 - CAIXA RALO EM BLOCOS PRÉ-MOLDADOS E GRELHA ARTICULADA EM FFA = 11 UNIDADES
	CORPO DE BSTC Ø 0,30m = 41,00m
	CORPO DE BSTC Ø 0,40m = 64,00m
	CORPO DE BSTC Ø 0,60m = 152,00m
	4 - BOCA DE CONCRETO CICLOPÍCO PARA BSTC Ø 0,40m = 01 UNIDADE
	5 - BOCA DE CONCRETO CICLOPÍCO PARA BSTC Ø 0,60m = 01 UNIDADE
	6 - TRINCHEIRA DRENANTE EM CONCRETO ARMADO = 31,60m

OBS.: AS (SETAS) INDICAM O SENTIDO DE ESCOAMENTO PLUVIAL.

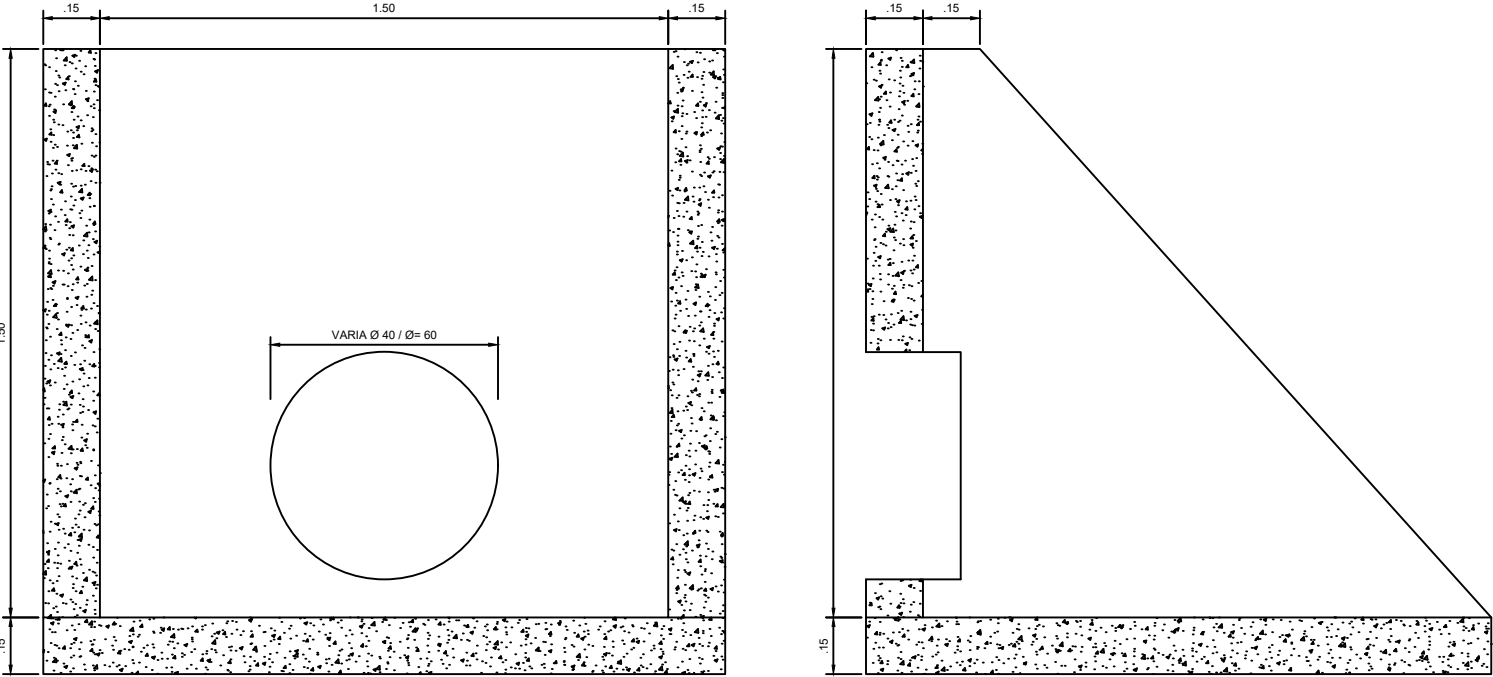


DETALHAMENTO BOCA DE CONCRETO CICLOPICO PARA BSTC

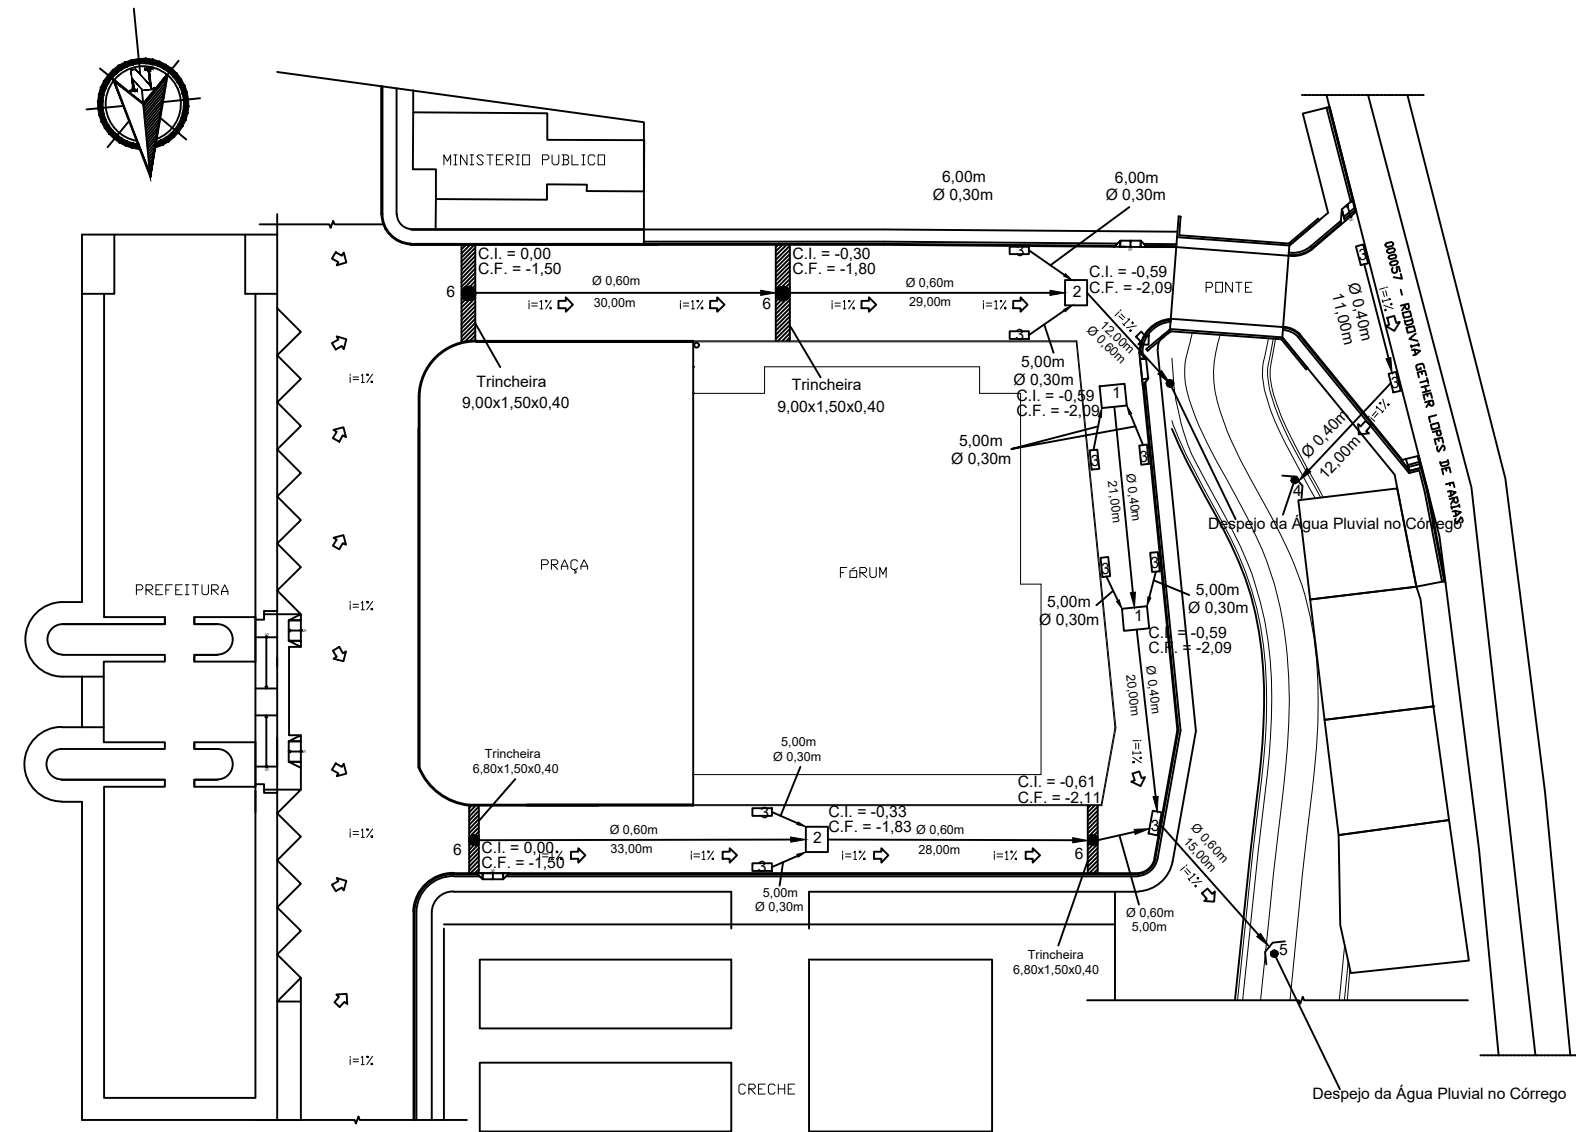


Projeto de Drenagem das Ruas  
Escala: 1 / 500

TAMPÃO DE FERRO FUNDIDO CINZENTO – VISTA SUPERIOR

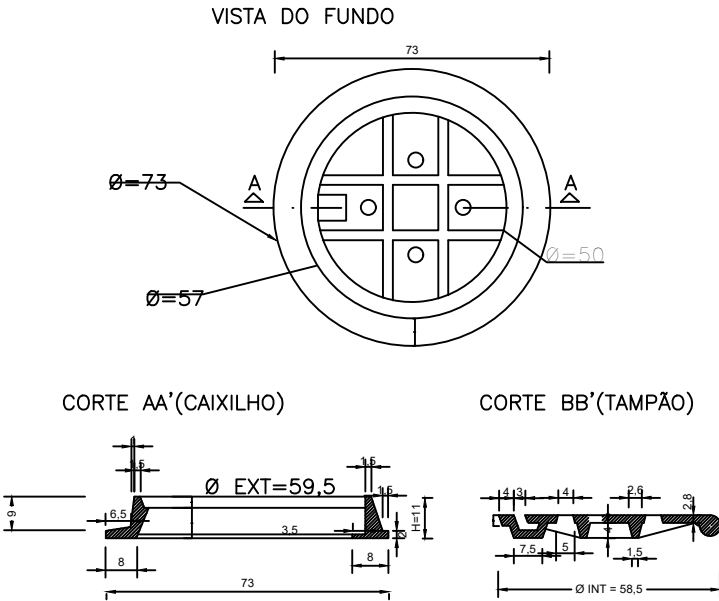


		<b>PREFEITURA MUNICIPAL DE SÃO DOMINGOS DO NORTE</b>	
Resp. Técnico: BRUNA DE ALMEIDA C. DOS REIS CREA ES 056350/D		Escala: SEM ESCALA	
Finalidade: Projeto Drenagem - REUBANIZAÇÃO DA PRAÇA DOS PODERES		Data:	Prancha: 01/02
Proprietário: Prefeitura Municipal de São Domingos do Norte		Prefeito: Ana Izabel Malacarne de Oliveira	

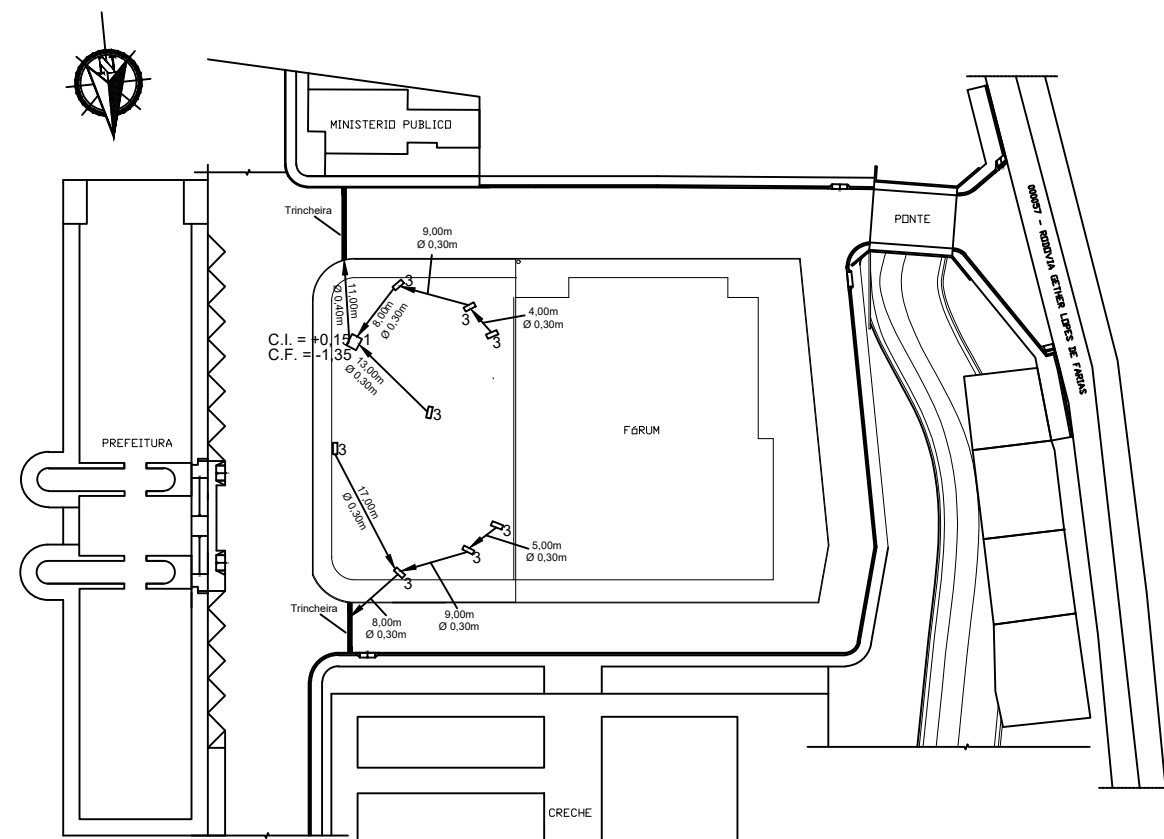


**Projeto de Drenagem da Praça**  
Escala: 1 / 500



#### DETALHE POÇO DE VISITA

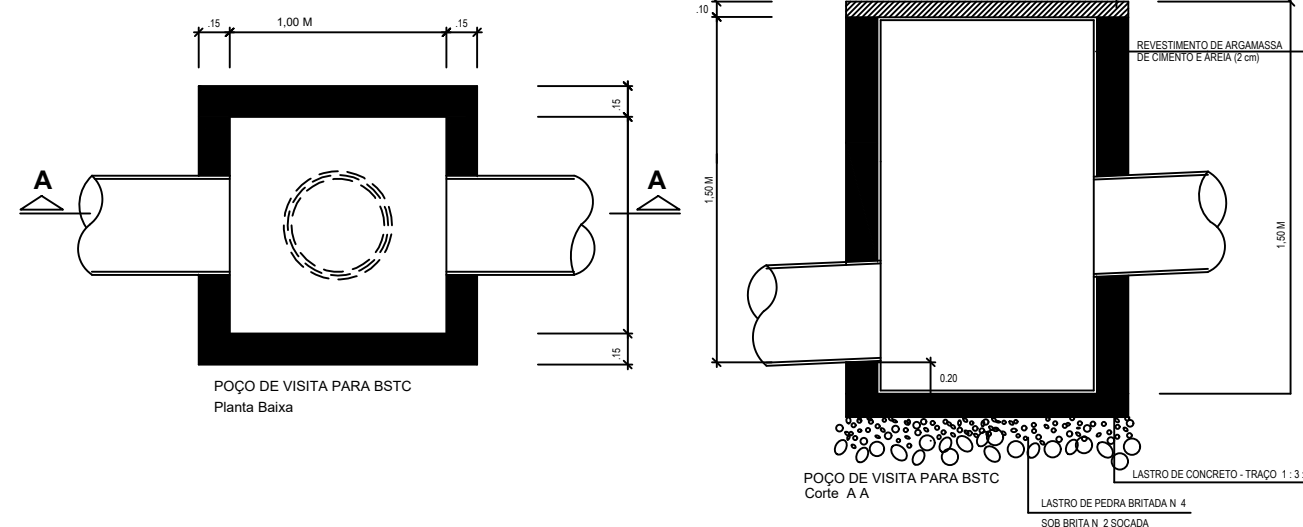

#### DETALHE CAIXA RALO

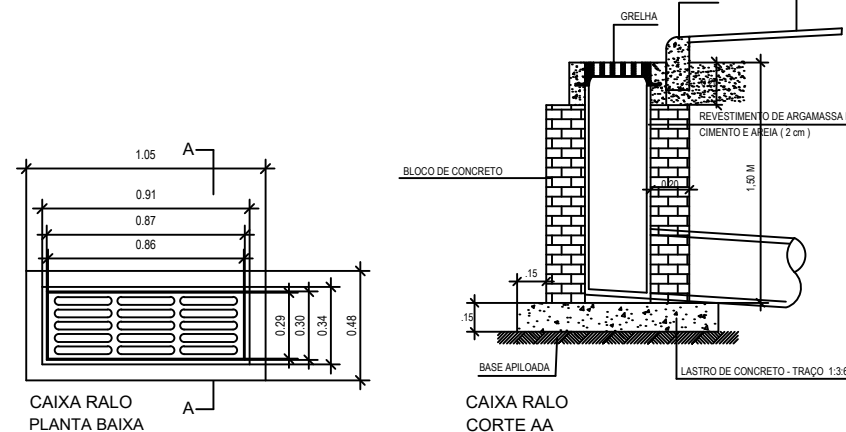

#### TAMPÃO DE FERRO FUNDIDO CINZENTO – VISTA SUPERIOR

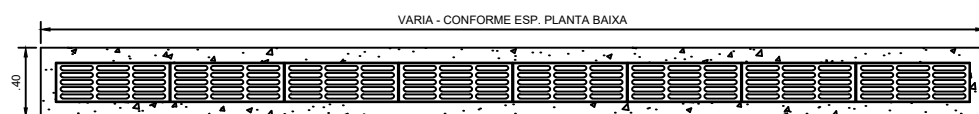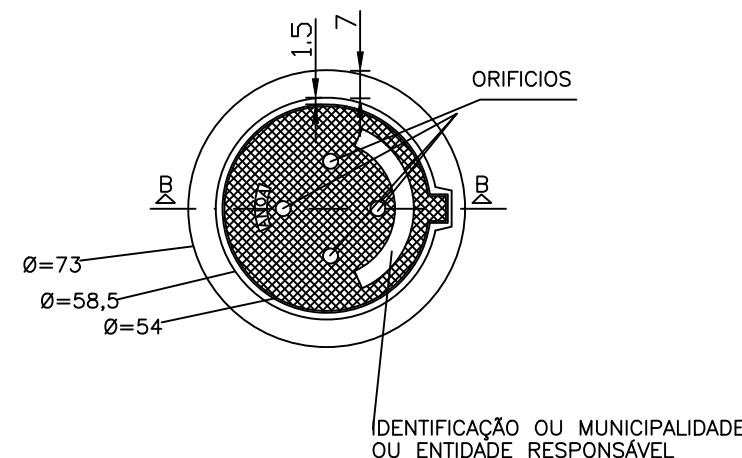

DETALHAMENTO TRINCHEIRA DRENANTE EM CONCRETO ARMADO

#### RESUMO DA REDE DE ÁGUA

■	PADRÃO DE ÁGUA = 01 UNIDADE
—	TUBO Ø 25mm = 78,00m
●	PONTO DE ÁGUA = 04 PONTOS


#### RESUMO DA DRENAGEM

☒	1 - POÇO DE VISITA PARA BSTC Ø 0,40m = 01 UNIDADES ((Dimensões conforme Detalhe))
☐	3 - CAIXA RALO COM GRELHA DE FERRO FUNDIDO = 08 UNIDADES
→	CORPO DE BSTC Ø 0,30m = 83,00
→	CORPO DE BSTC Ø 0,40m = 11,00


 



#### PREFEITURA MUNICIPAL DE SÃO DOMINGOS DO NORTE

Resp. Técnico: BRUNA DE ALMEIDA C. DOS REIS CREA ES 056350/D		Escala: SEM ESCALA	
Finalidade: Projeto Drenagem - REUBANIZAÇÃO DA PRAÇA DOS PODERES		Data:	Prancha: 02/02
Proprietário: Prefeitura Municipal de São Domingos do Norte		Prefeito: Ana Izabel Malacarne de Oliveira	

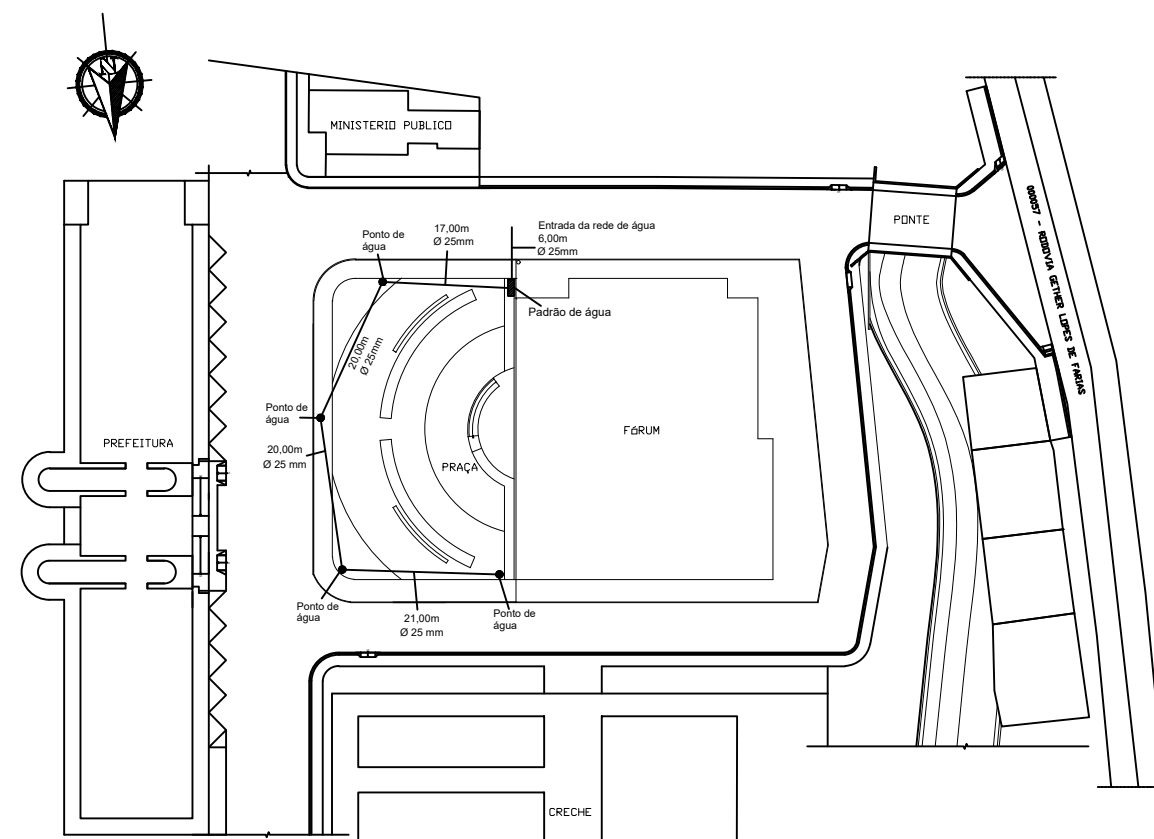

Projeto da Rede de Água da Praça  
Escala: 1 / 500

RESUMO DA REDE DE ÁGUA	
	PADRÃO DE ÁGUA = 01 UNIDADE
	TUBO Ø 25mm = 78,00m
	PONTO DE ÁGUA = 04 PONTOS



**PREFEITURA MUNICIPAL DE  
SÃO DOMINGOS DO NORTE**

Resp. Técnico: <b>BRUNA DE ALMEIDA C. DOS REIS</b> CREA ES 056350/D		Escala: <b>SEM ESCALA</b>	
Finalidade: Projeto Água Fria - REUBANIZAÇÃO DA PRAÇA DOS PODERES		Data:	Prancha: <b>01/01</b>
Proprietário: Prefeitura Municipal de São Domingos do Norte		Prefeito: Ana Izabel Malacarne de Oliveira	