


CONVENÇÕES	
	EQUIPAMENTOS A INSTALAR
	EQUIPAMENTOS A REMOVER
	POSTE EXISTENTE EM CONCRETO
	POSTE CIRCULAR DE CONCRETO 9M
	POSTE DUPLO T EM CONCRETO DE 9 E 11M RESPECTIVAMENTE
	REDE PROJETADA ISOLADA EM BAIXA TENSÃO (127/220V) EM CABOS MULTIPLEXADOS DE ALUMÍNIO-0,6/1KV.
	LUMINÁRIA VÁRIA PROJETADA, COM ALOJAMENTO PARA EQUIPAMENTOS AUXILIARES, DIFUSOR EM VIDRO POLICURVO, REFLETOR EM ALUMÍNIO ALTO TEOR DE PUREZA, GRAU DE PROTEÇÃO IP65, LAMPADA VAPOR DE SÓDIO A ALTA PRESSÃO 150W E CONJ. REATOR IGNITOR. REF. ALPHA VC (TECNOVATT).
	NÚMERO DO POSTE
	RAMAL DE LIGAÇÃO DOMICILIAR

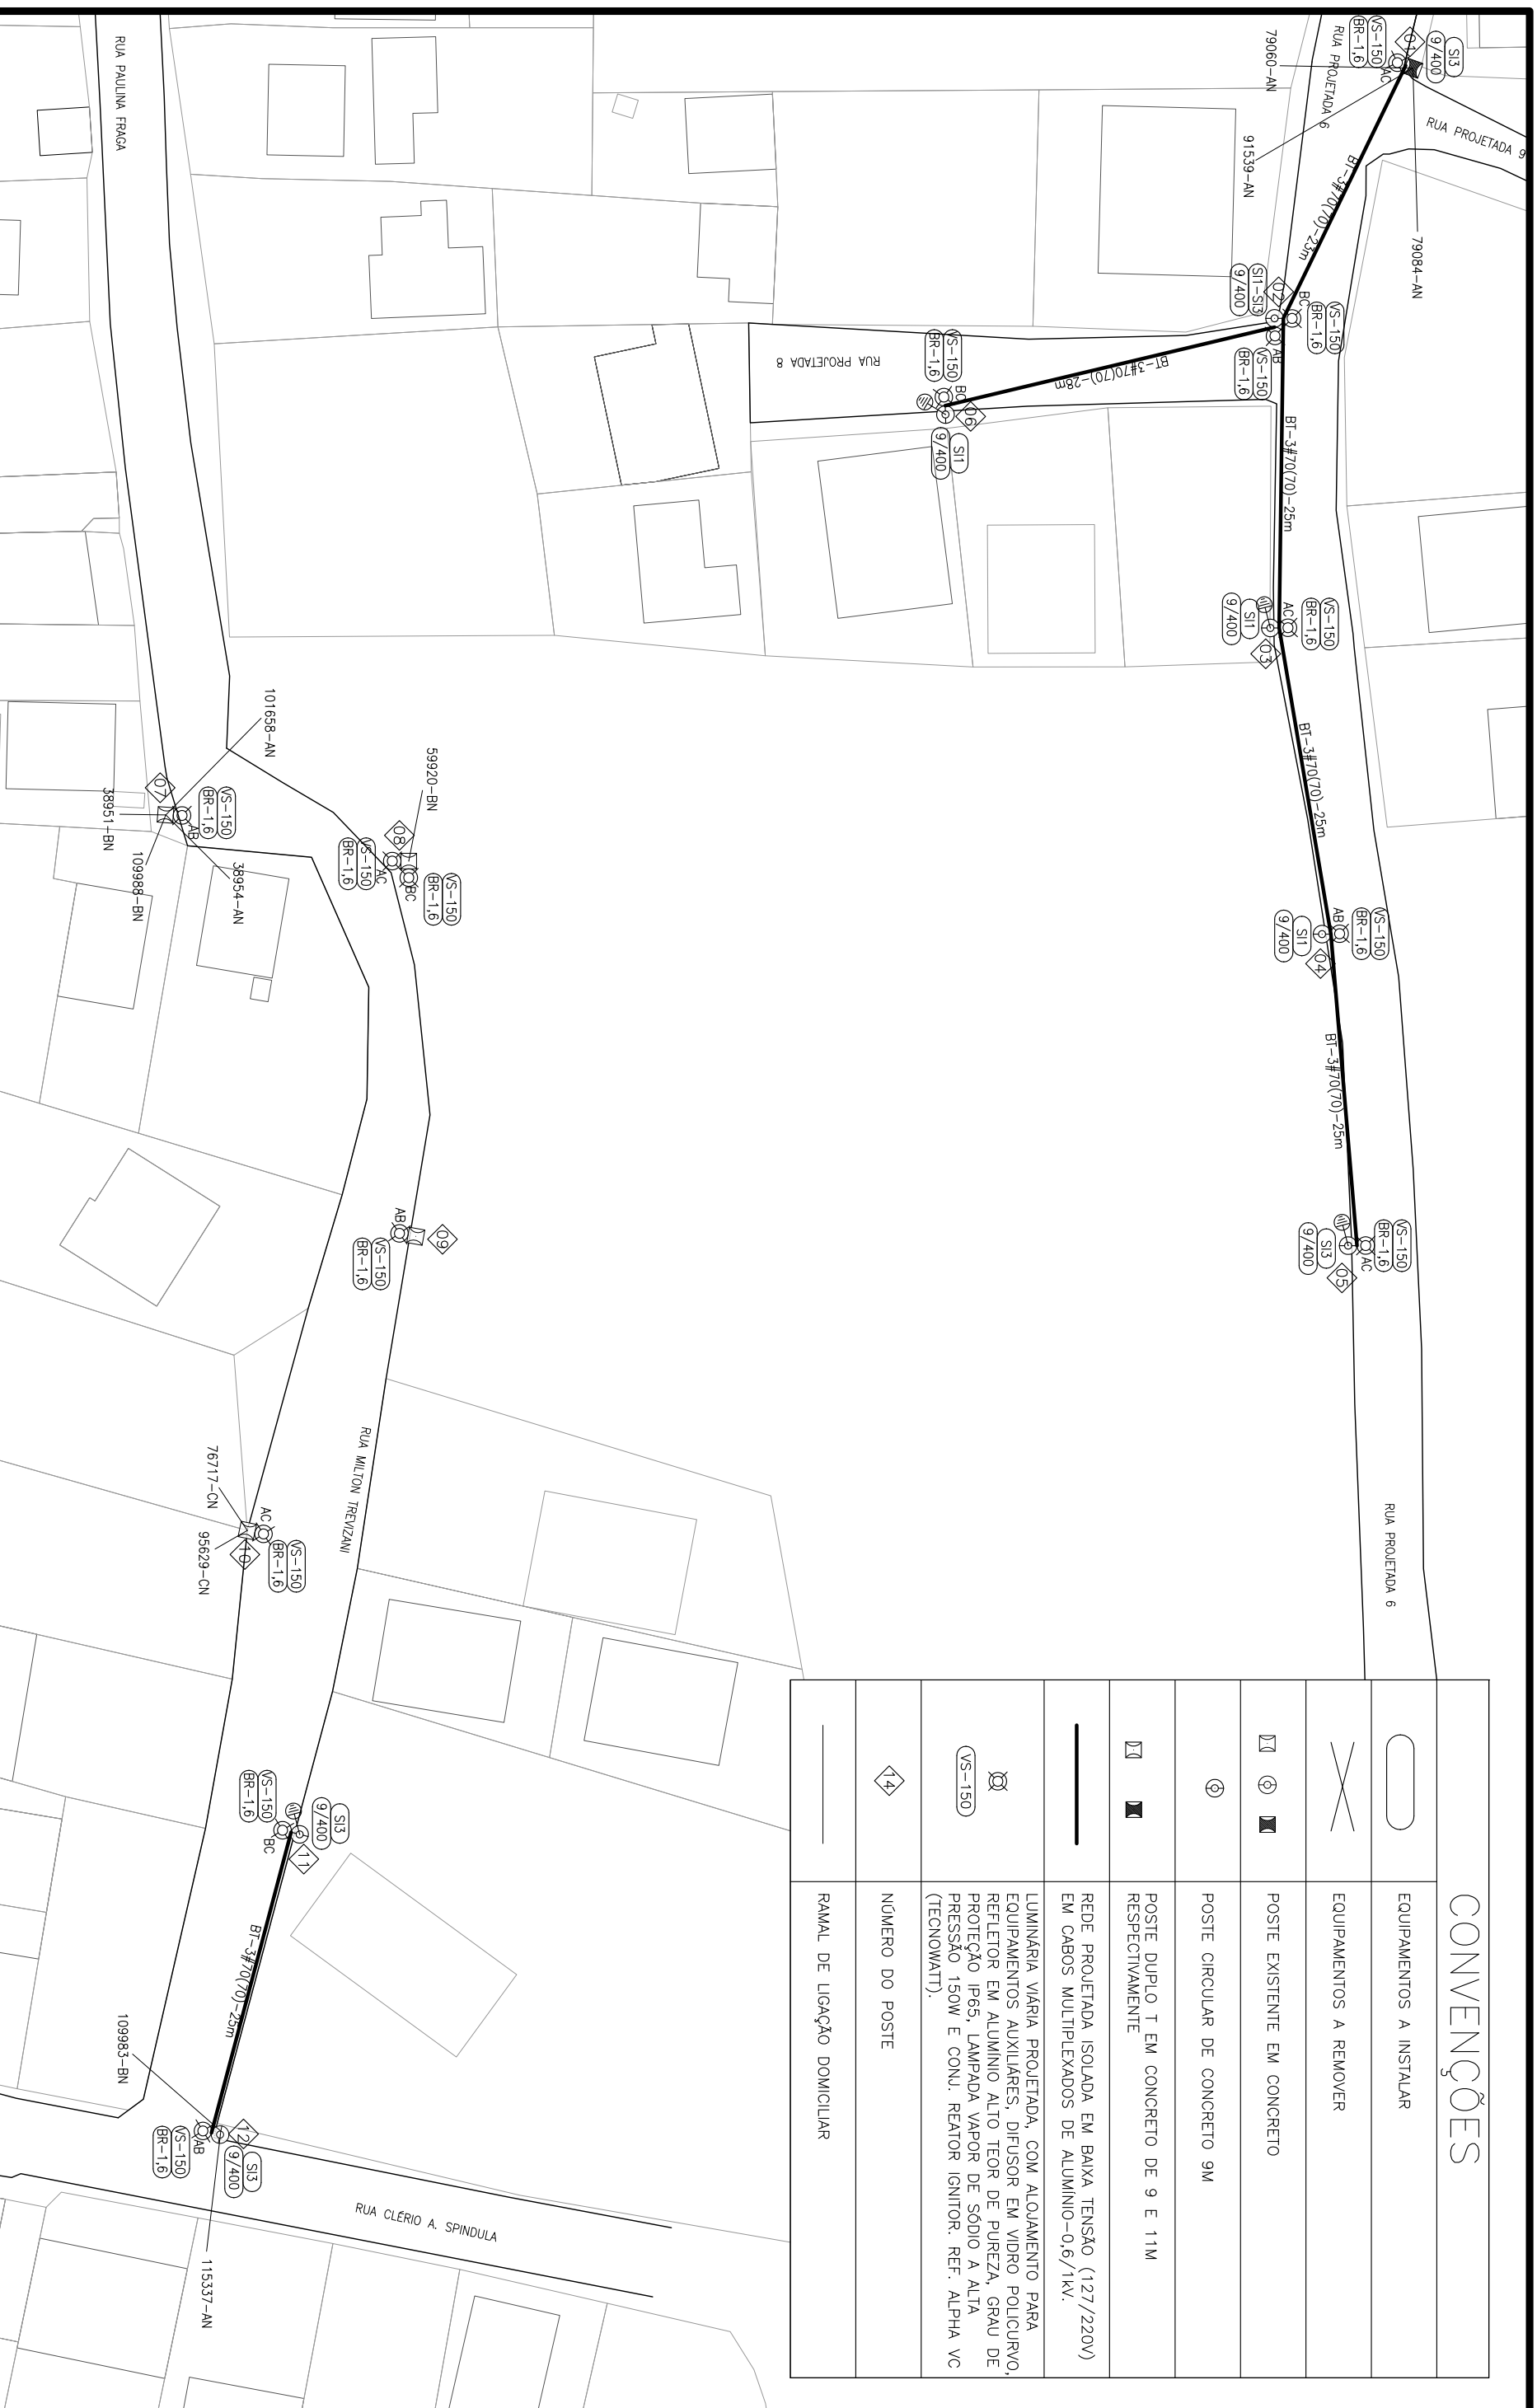

PROPRIETÁRIO:
**PREFEITURA MUNICIPAL DE
 SÃO DOMINGOS DO NORTE**

L&B CONSTRUÇÕES
 AV. GUARANI, Nº 610, JACARAÍPE, SERRA-ES

PROJETO DE REDE DE ILUMINAÇÃO PÚBLICA
 RUAS ATENDIDAS:
 RUA MILTON TREVIZANI; RUA PROJETADA 6 E 8



SECRETARIA MUNICIPAL DE
 OBRAS E SERVIÇOS URBANOS

MARCONI PEREIRA FARDIN
 ENG. ELETRICISTA - CREA: ES-13.105/D
 TEL: (27) 99839-0808 / ART. 0820150181022

DATA: DEZEMBRO / 2015
 ENDEREÇO: BAIRRO CAIXA D'ÁGUA, SÃO DOMINGOS DO NORTE-ES.

ESCALA: 1 : 500
 PRANCHAS: 01 / 01