




PROPRIETÁRIO:
**PREFEITURA MUNICIPAL DE
 SÃO DOMINGOS DO NORTE**

AUTOR PROJETO:
L&B CONSTRUÇÕES
 AV. GUARANI, Nº 610, JACARAÍPE, SERRA-ES

PROJETO DE REDE DE ILUMINAÇÃO PÚBLICA
 RUAS ATENDIDAS:
 RUA PROJETADA 86

DATA: DEZEMBRO / 2015
 ENDEREÇO: CENTRO, SÃO DOMINGOS DO NORTE-ES.

ESCALA: 1 : 500
 PRANCHAS: 01 / 01

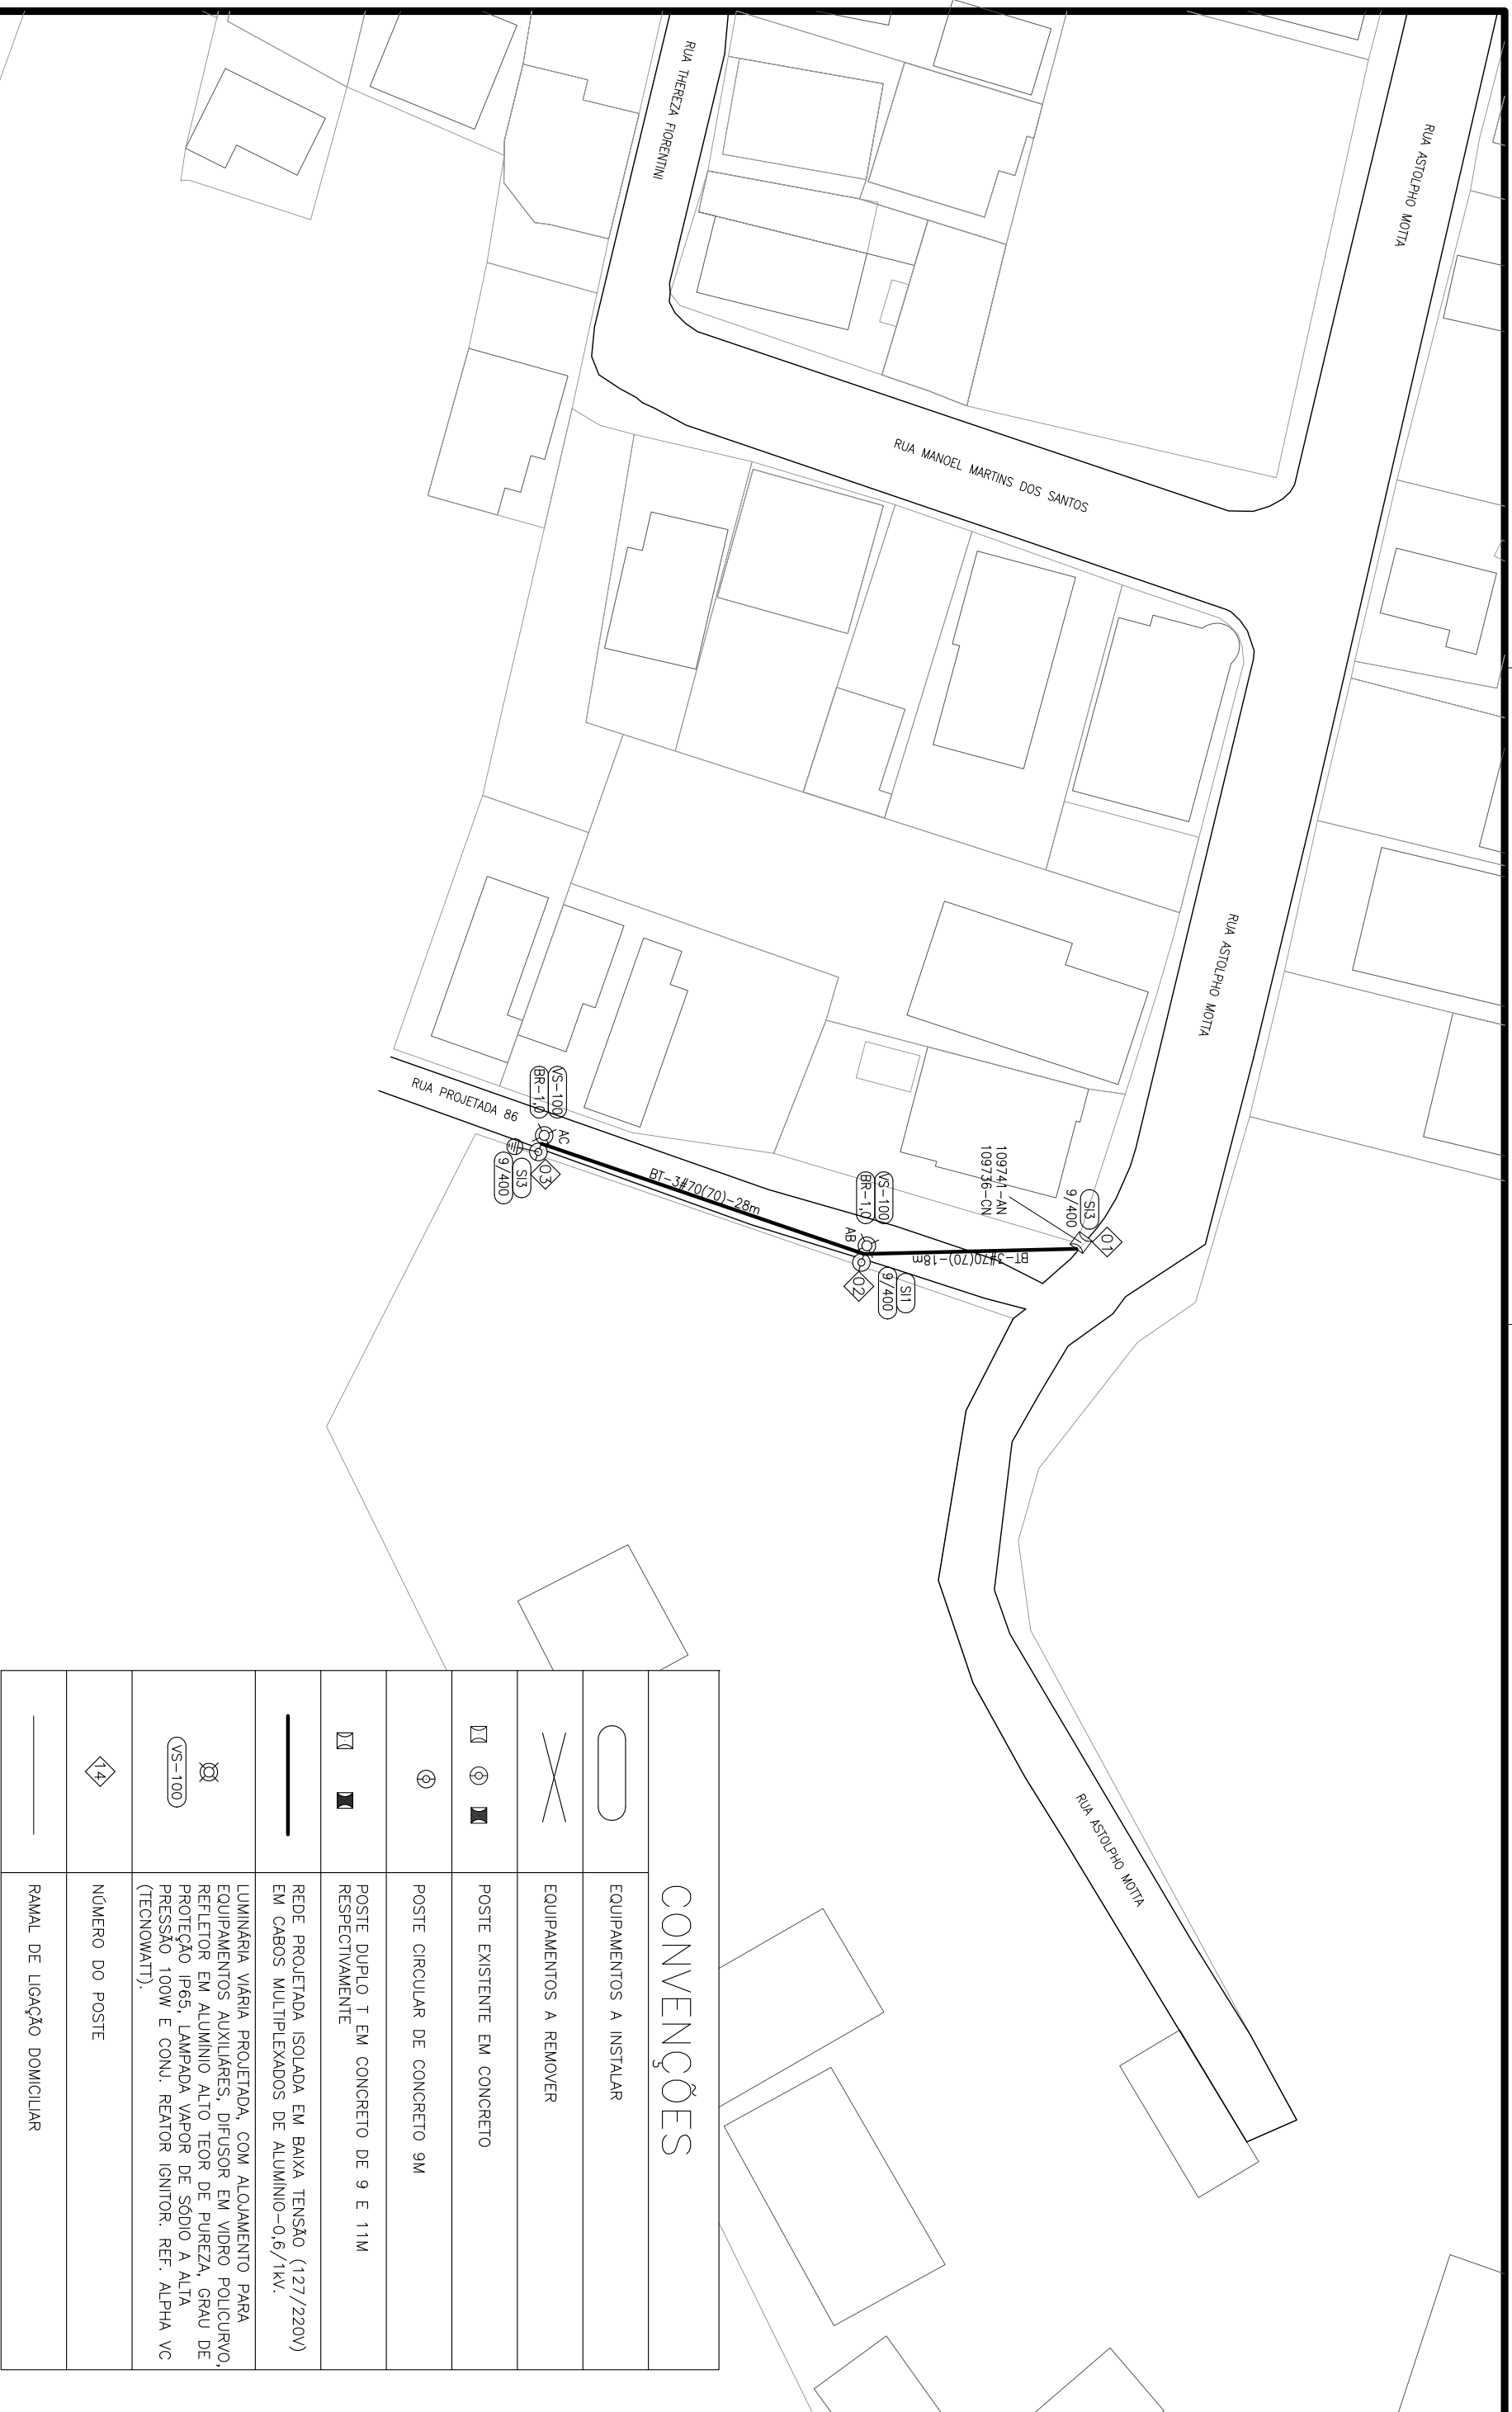

CONVENÇÕES

	EQUIPAMENTOS A INSTALAR
	EQUIPAMENTOS A REMOVER
	POSTE EXISTENTE EM CONCRETO
	POSTE CIRCULAR DE CONCRETO 9M
	POSTE DUPLO T EM CONCRETO DE 9 E 11M RESPECTIVAMENTE
	REDE PROJETADA ISOLADA EM BAIXA TENSÃO (127/220V) EM CABOS MULTIPLEXADOS DE ALUMÍNIO-0,6/1kV.
	LUMINÁRIA VÁRIA PROJETADA, COM ALOJAMENTO PARA EQUIPAMENTOS AUXILIARES, DIFUSOR EM VIDRO POLICURVO, REFLETOR EM ALUMÍNIO ALTO TEOR DE PUREZA, GRAU DE PROTEÇÃO IP65, LAMPADA VAPOR DE SÓDIO A ALTA PRESSÃO 100W E CONJ. REATOR IGNITOR. REF. ALPHA VC (TECNOWATT).
	NÚMERO DO POSTE
	RAMAL DE LIGAÇÃO DOMICILIAR