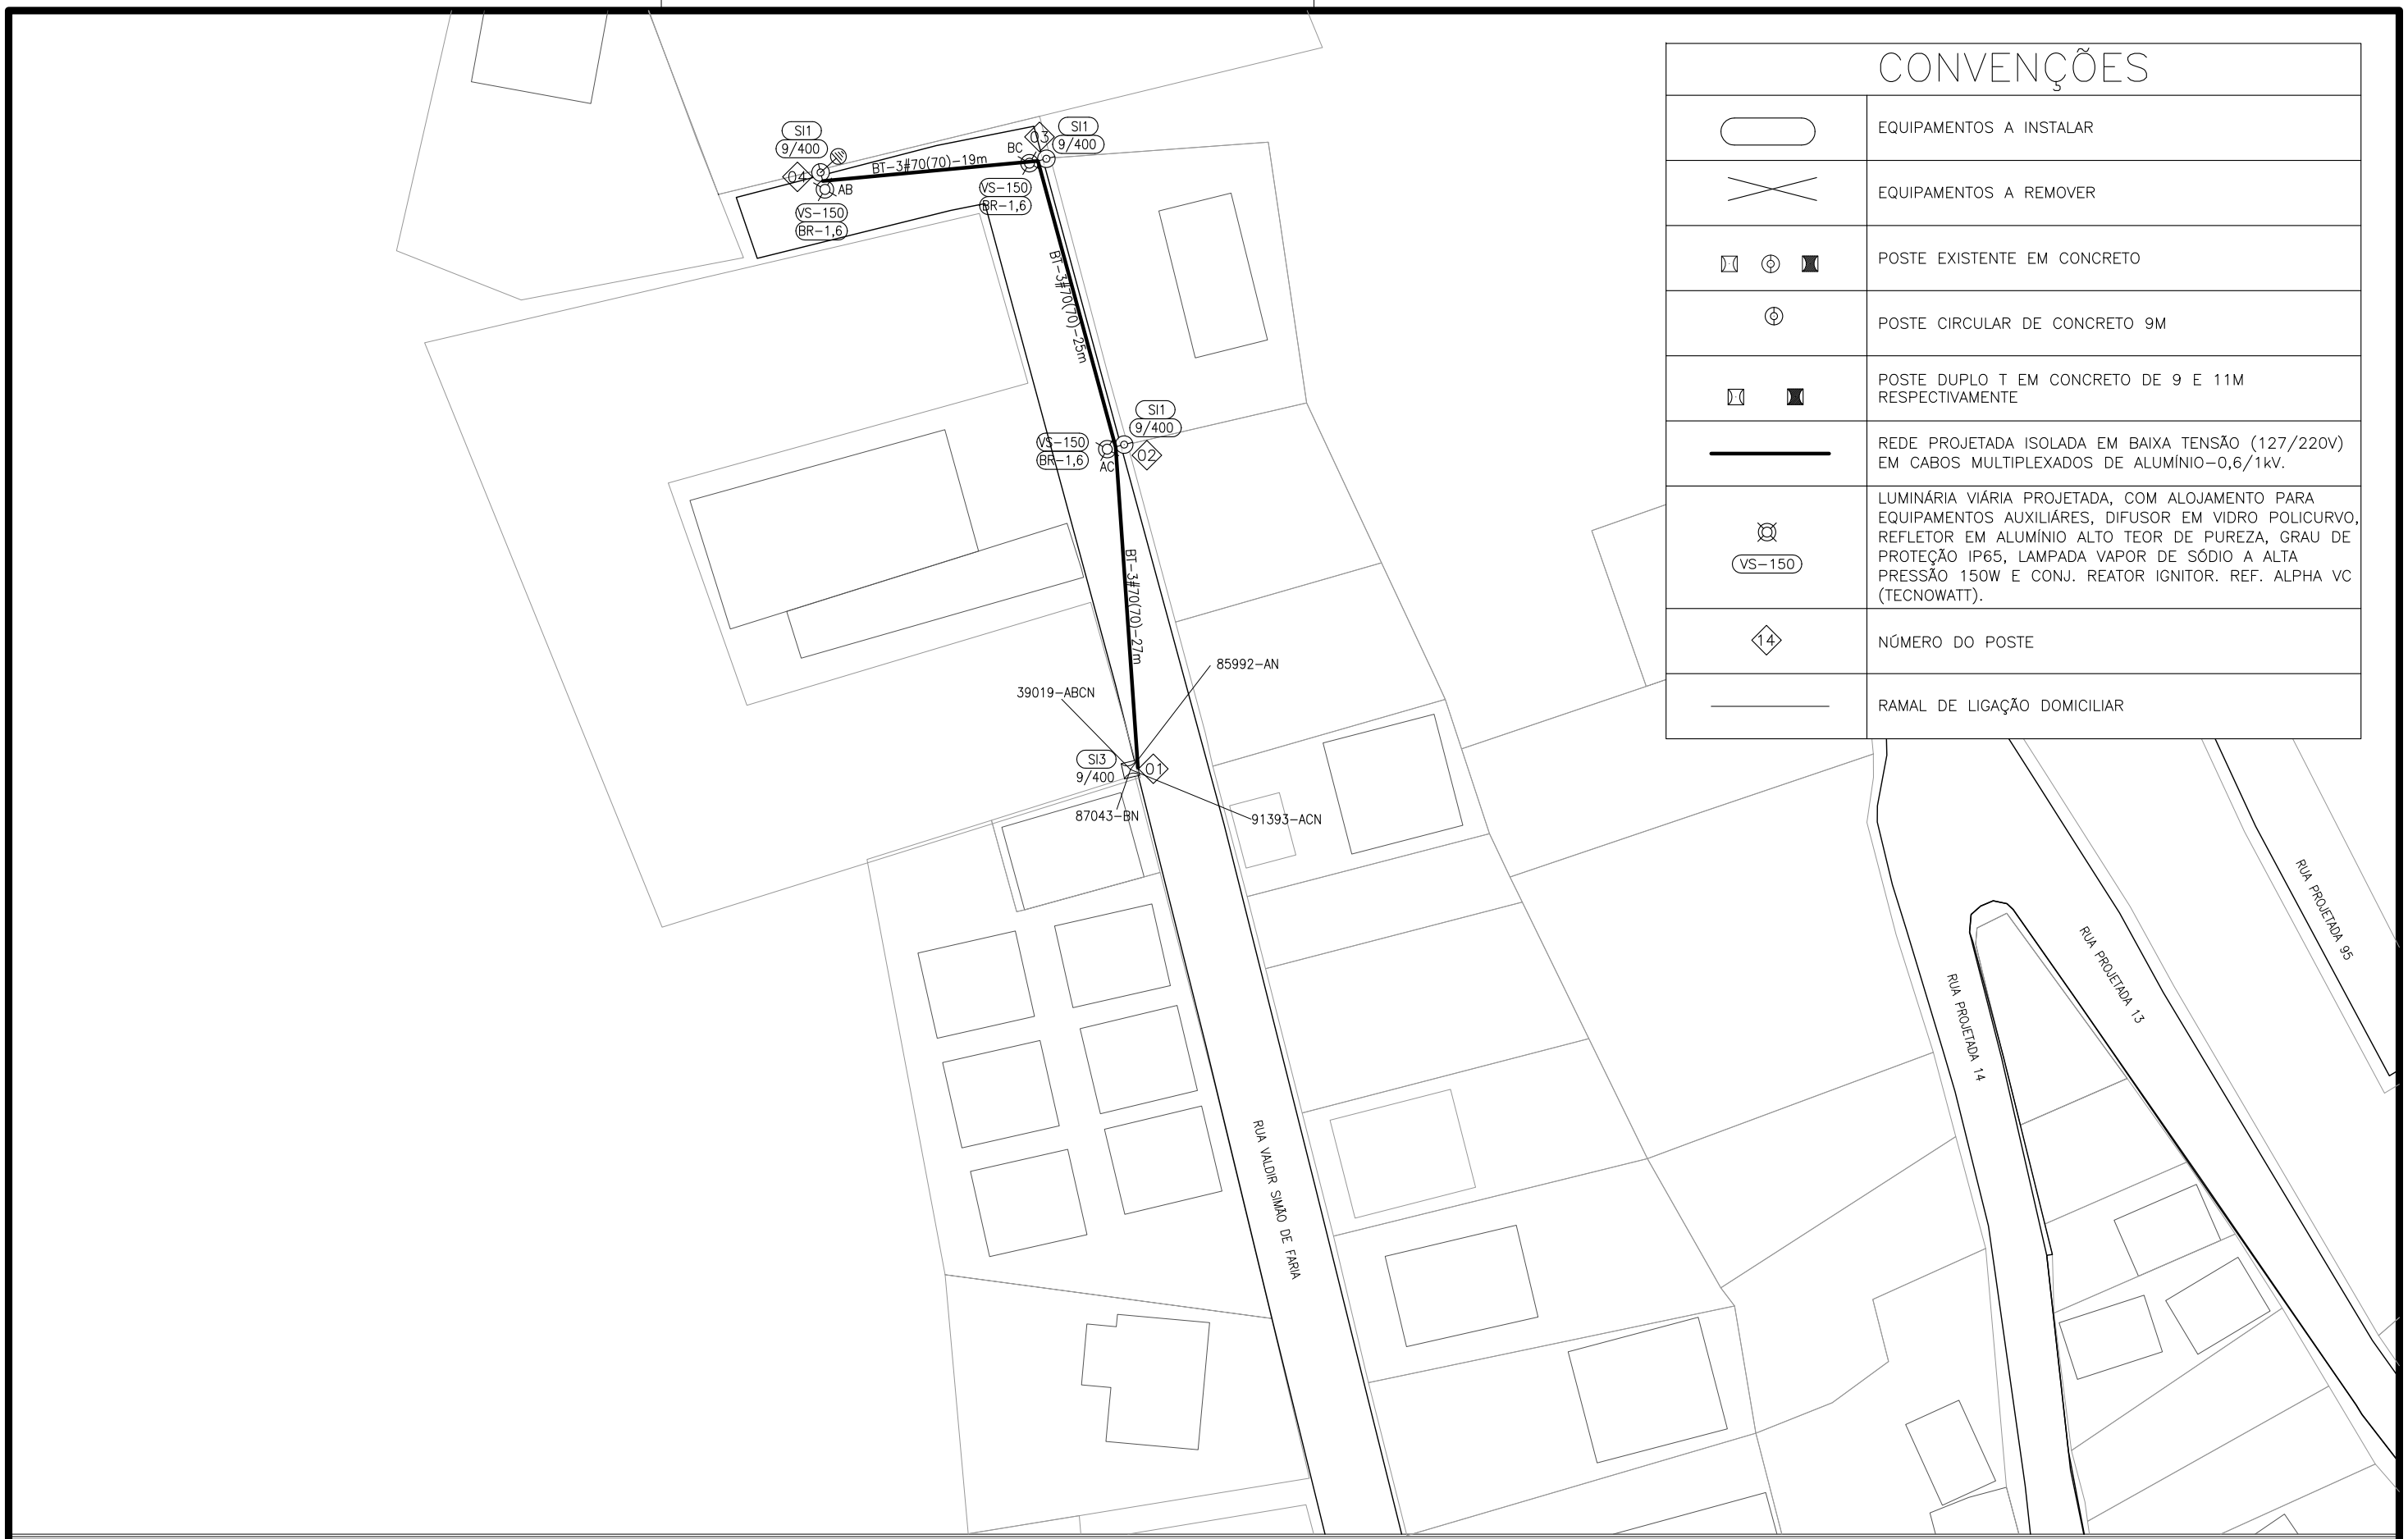

CONVENÇÕES

	EQUIPAMENTOS A INSTALAR
	EQUIPAMENTOS A REMOVER
	POSTE EXISTENTE EM CONCRETO
	POSTE CIRCULAR DE CONCRETO 9M
	POSTE DUPLO T EM CONCRETO DE 9 E 11M RESPECTIVAMENTE
	REDE PROJETADA ISOLADA EM BAIXA TENSÃO (127/220V) EM CABOS MULTIPLEXADOS DE ALUMÍNIO–0,6/1kV.
VS–150	LUMINÁRIA VIÁRIA PROJETADA, COM ALOJAMENTO PARA EQUIPAMENTOS AUXILIÁRES, DIFUSOR EM VIDRO POLICURVO, REFLETOR EM ALUMÍNIO ALTO TEOR DE PUREZA, GRAU DE PROTEÇÃO IP65, LAMPADA VAPOR DE SÓDIO A ALTA PRESSÃO 150W E CONJ. REATOR IGNITOR. REF. ALPHA VC (TECNOWATT).
14	NÚMERO DO POSTE
	RAMAL DE LIGAÇÃO DOMICILIAR

PROPRIETÁRIO:

PREFEITURA MUNICIPAL DE SÃO DOMINGOS DO NORTE

SECRETARIA MUNICIPAL DE OBRAS E SERVIÇOS URBANOS

AUTOR PROJETO:

L&B CONSTRUÇÕES

AV. GUARANI, Nº 610, JACARAÍPE, SERRA-ES

MARCONI PEREIRA FARDIN
ENG. ELETRICISTA – CREA: ES–13.105/D
TEL: (27) 99839–0808 / ART: 0820150181022

PROJETO DE REDE DE ILUMINAÇÃO PÚBLICA

RUAS ATENDIDAS:
RUA VALDIR SIMÃO DE FARIA

DATA: DEZEMBRO / 2015

ESCALA: 1 : 500

PRANCHA: 01/01

ENDEREÇO: SIDNEY FORTUNA, SÃO DOMINGOS DO NORTE–ES.

FORMATO A3: 297x420mm