



CORTE AA
ESC: 1/50

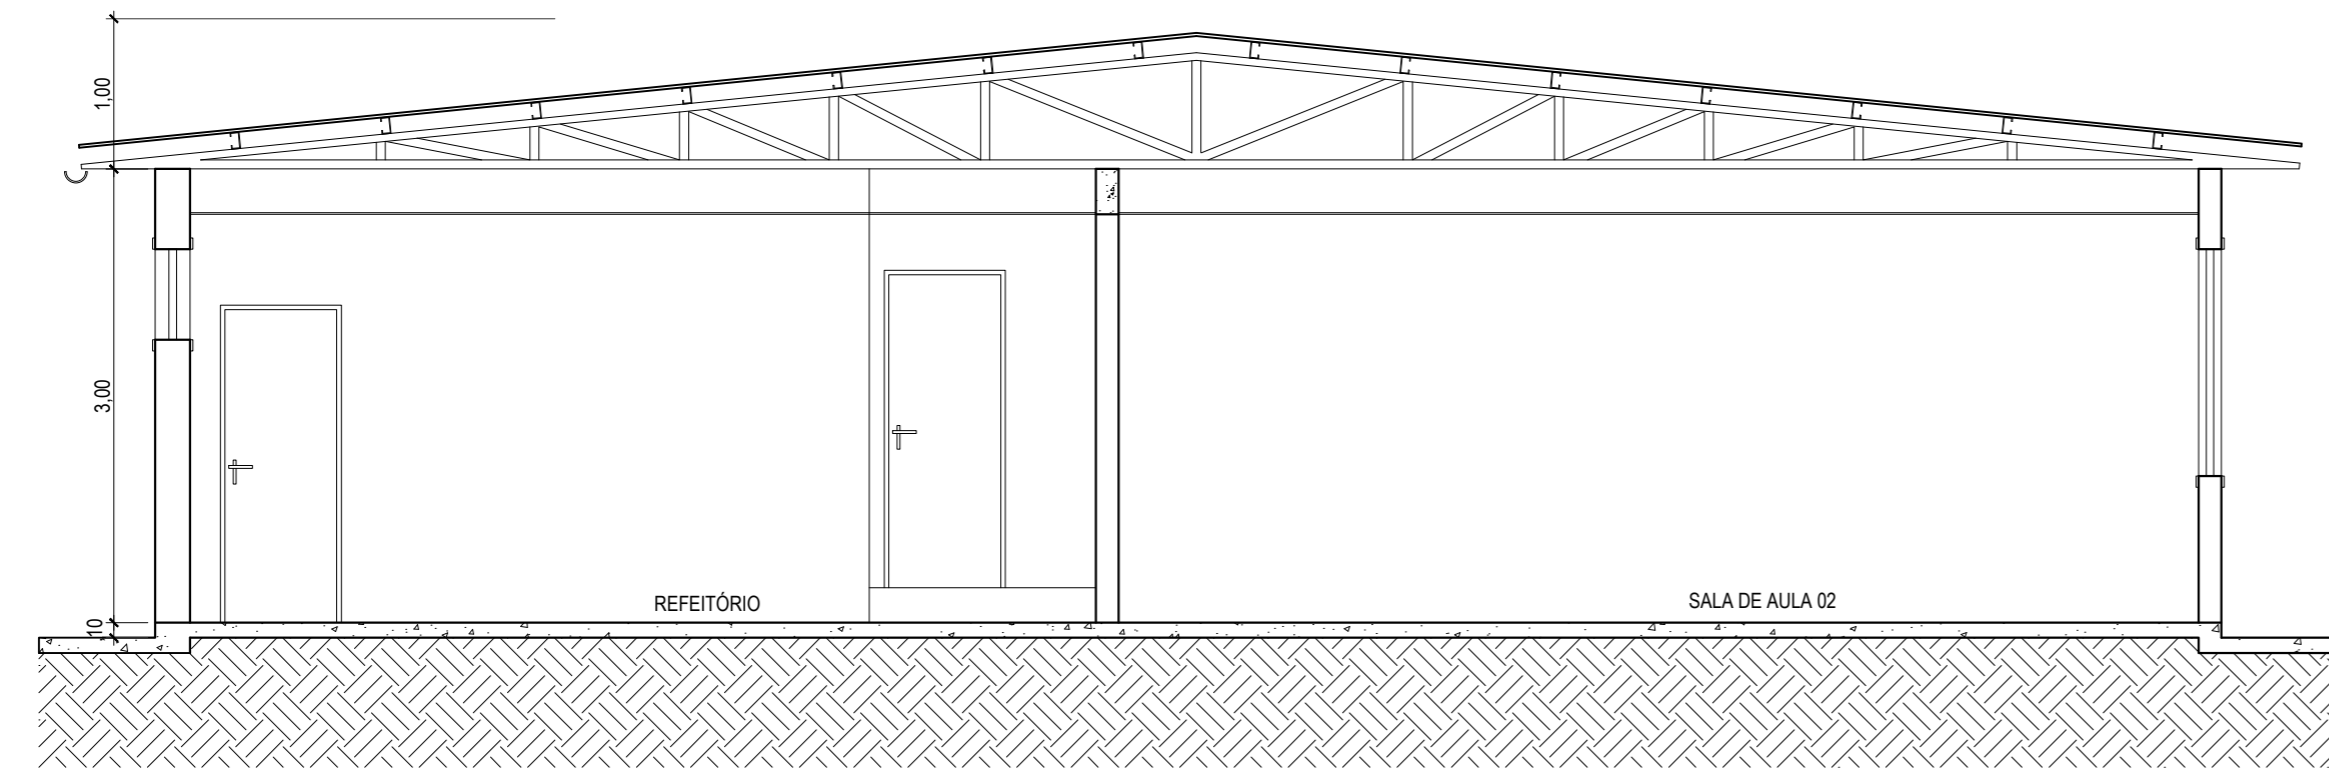

CORTE BB
ESC: 1/50

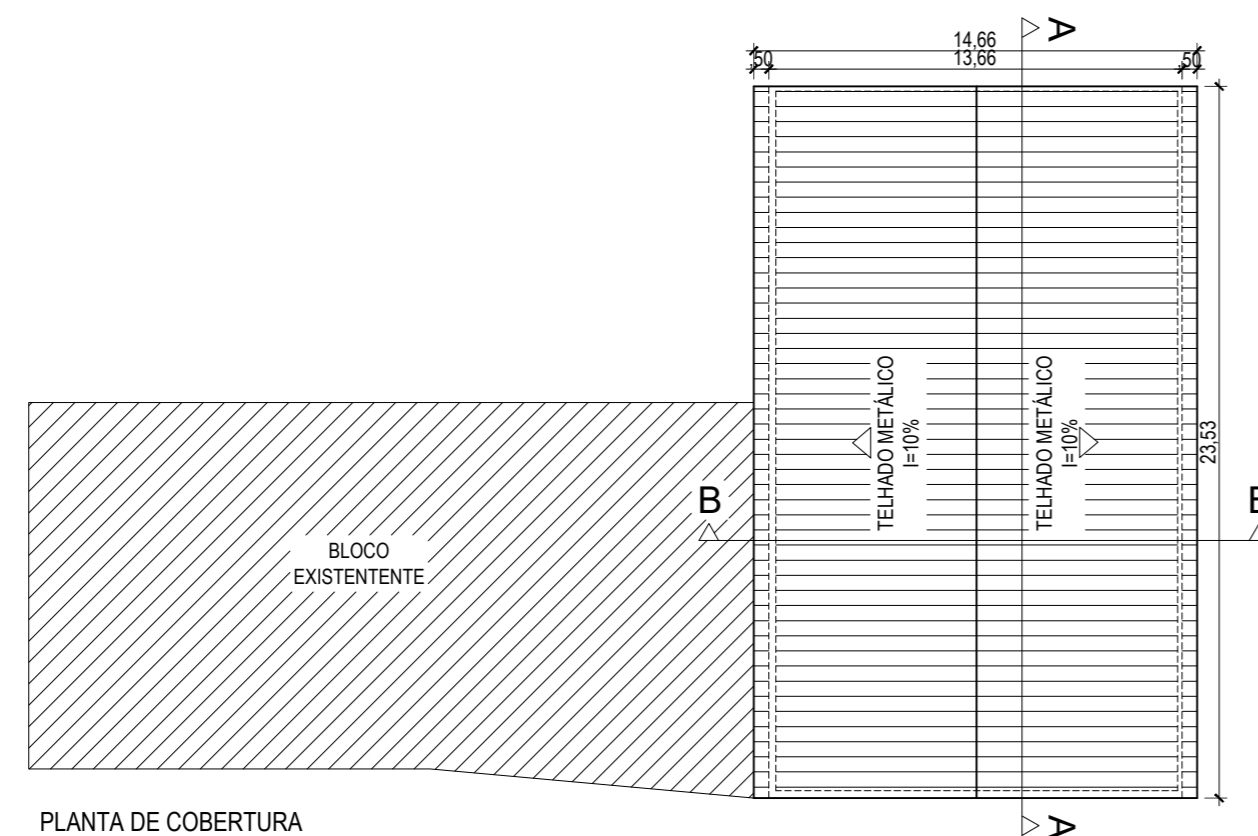

PLANTA DE COBERTURA
ESC: 1/250



PREFEITURA DE SÃO DOMINGOS DO NORTE

EUM BELA VISTA

PROJETO EXECUTIVO DE ARQUITETURA

PROPRIETÁRIO: PREFEITURA MUNICIPAL DE SÃO DOMINGOS DO NORTE

ENDEREÇO: AVENIDA GETHER LOPES DE FARIAS - CENTRO

TIPO DE OBRA: REFORMA DE COBERTURA

PLANTAS: PLANTA DE COBERTURA
CORTE AA
CORTE BB

PREFEITO MUNICIPAL:

PEDRO AMARILDO DALMONTE

ÁREAS

ÁREA DE COBERTURA : 344,95M²

RESPONSÁVEL POR PROJETO:

DAMARES AUGUSTA MUNERAT
ARQUITETA E URBANISTA
CAU A 98087-0

A APROVAÇÃO DESTE PROJETO NÃO IMPLICA NO RECONHECIMENTO, POR PARTE DA PREFEITURA MUNICIPAL DO DIREITO DE PROPRIEDADE DO TERRENO E NEM EXIME O PROJETISTA DE SUA RESPONSABILIDADE SOBRE O MESMO.

ESCALA:
INDICADA

DATA:
ABRIL / 2019

PRANCHA:
01/01