




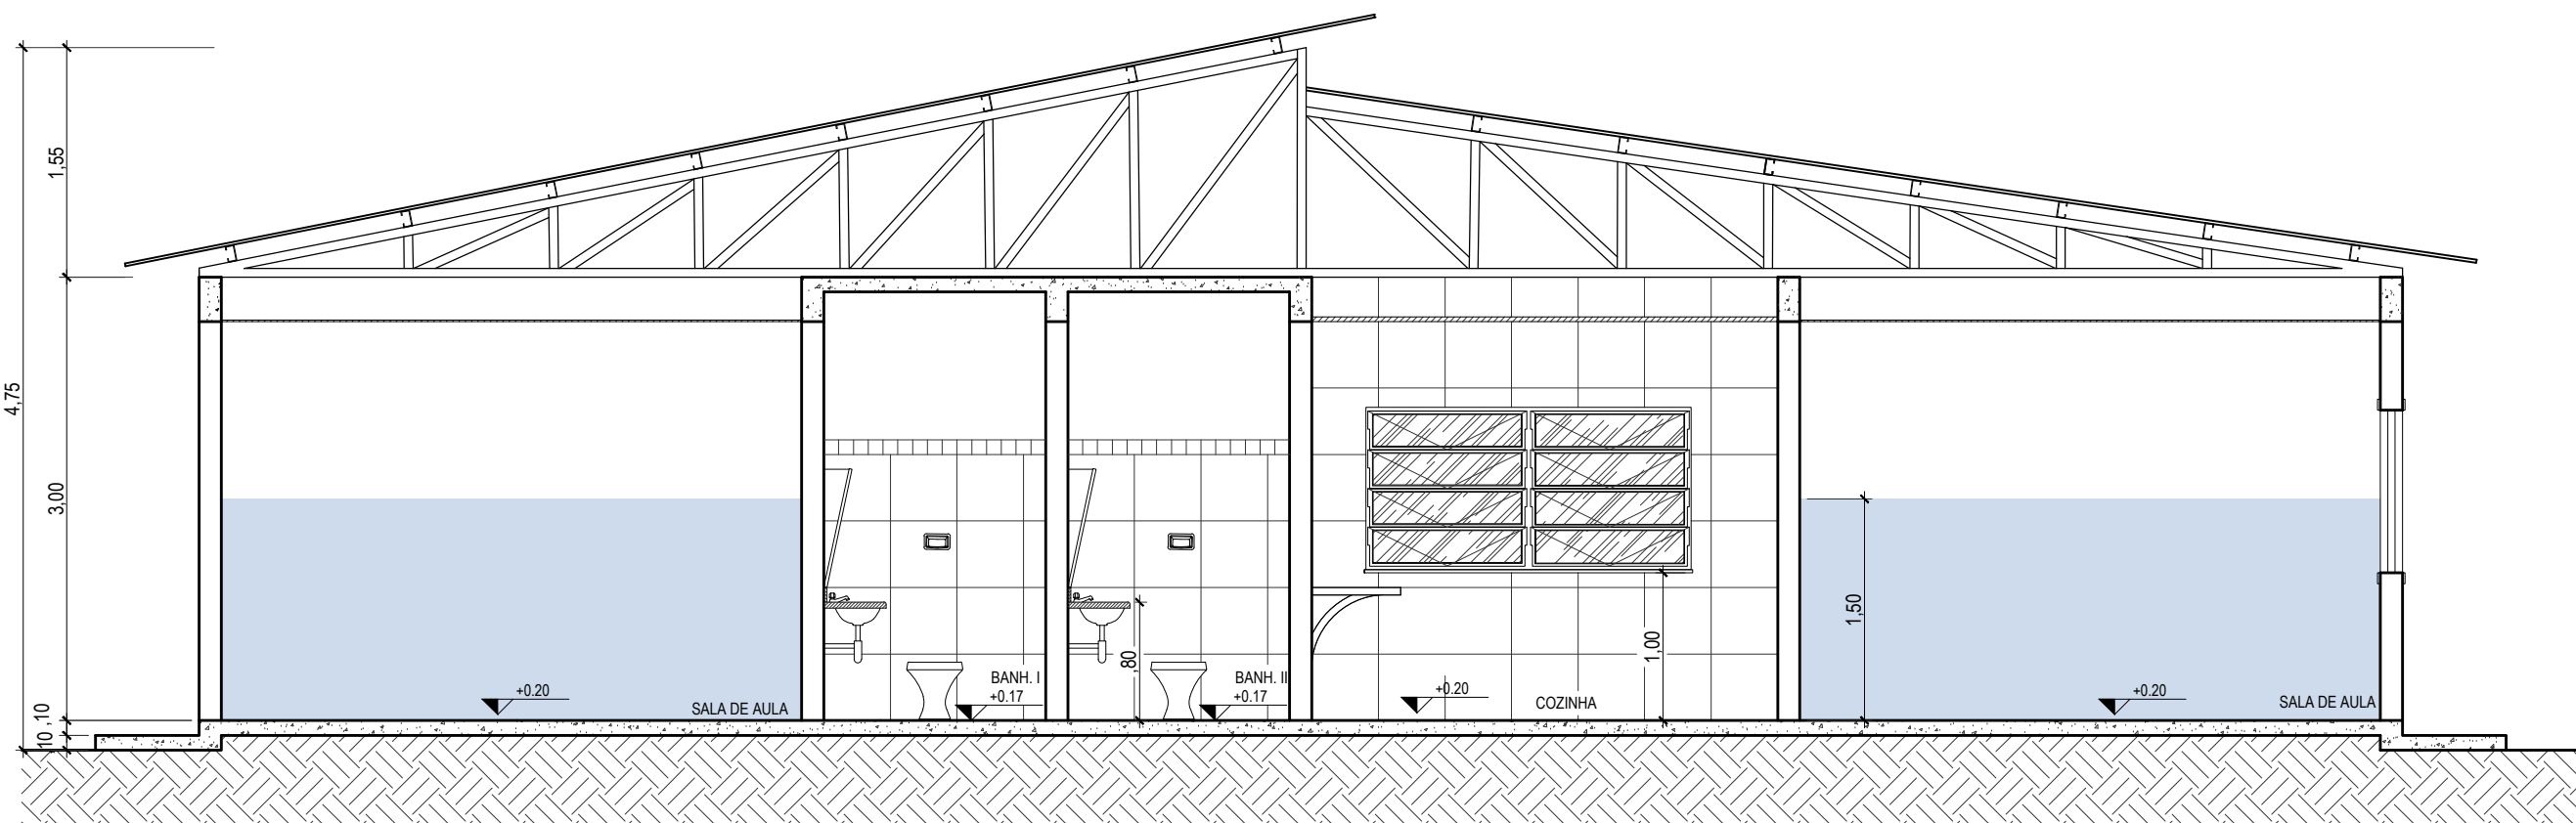


CORTE AA'
ESC.:1/50

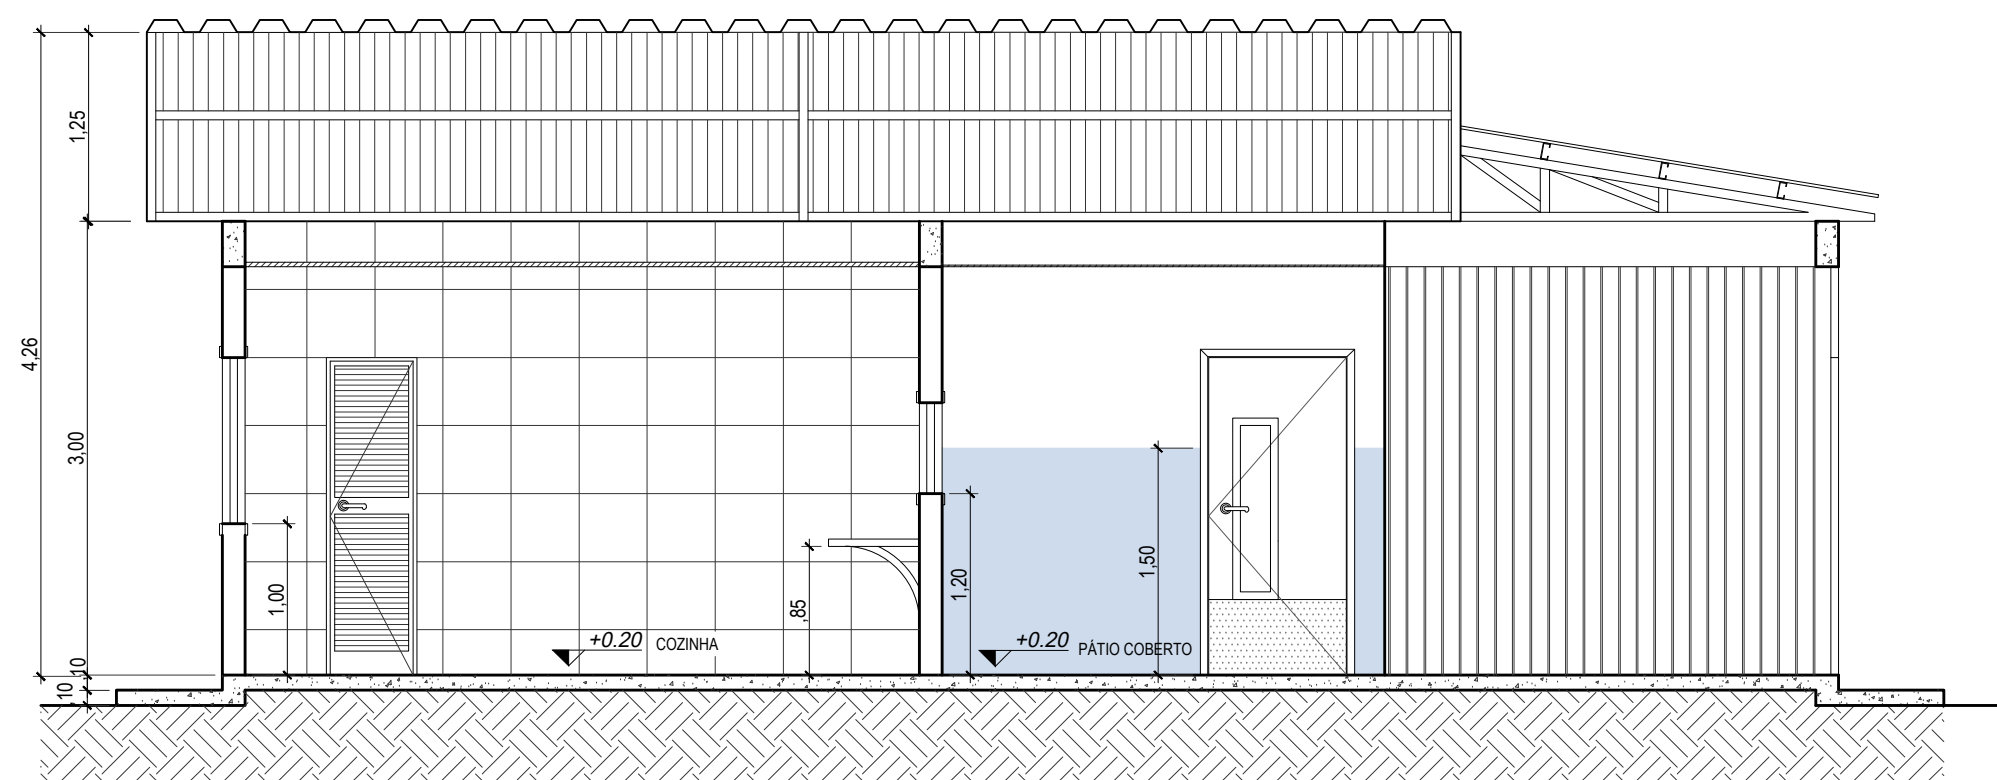


CORTE BB'
ESC.:1/50

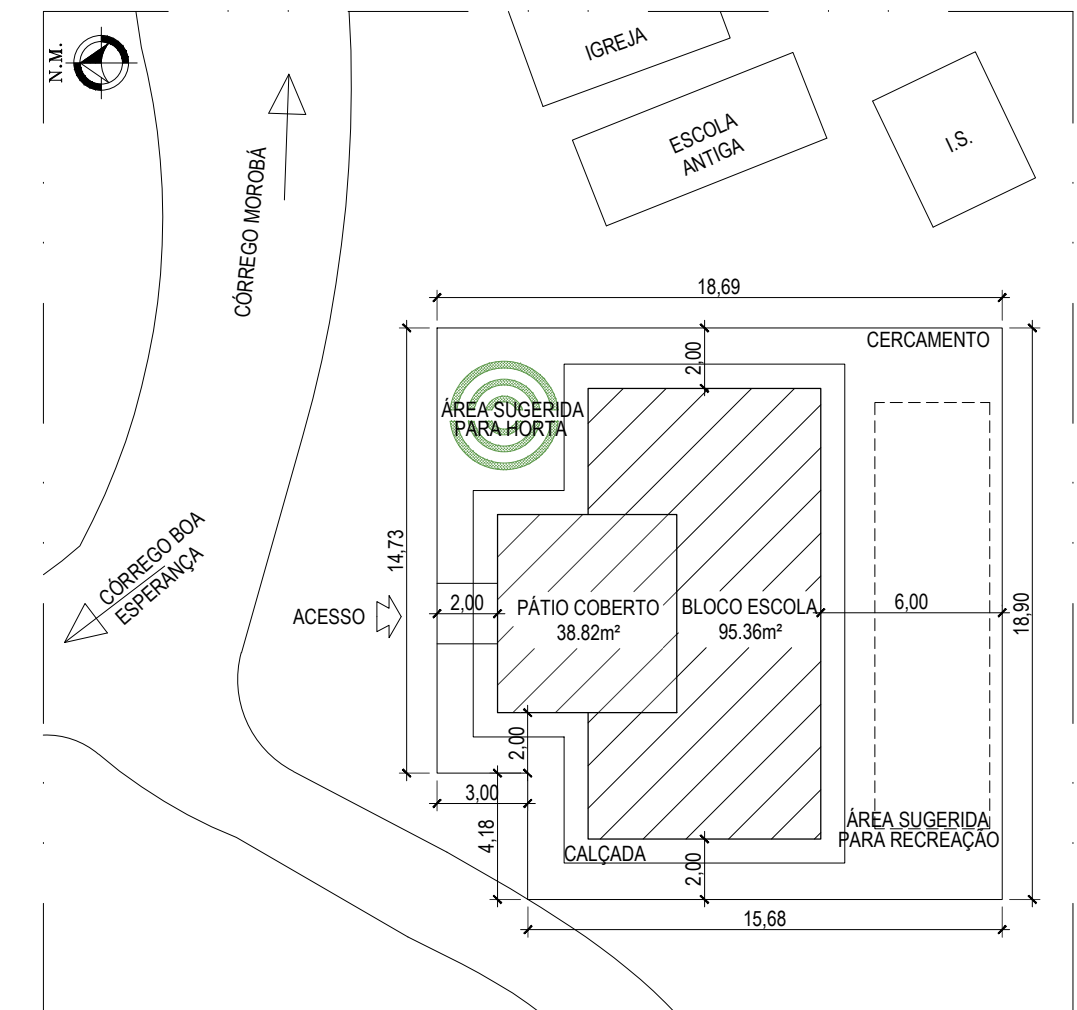

IMPLANTAÇÃO
ESC.:1/250

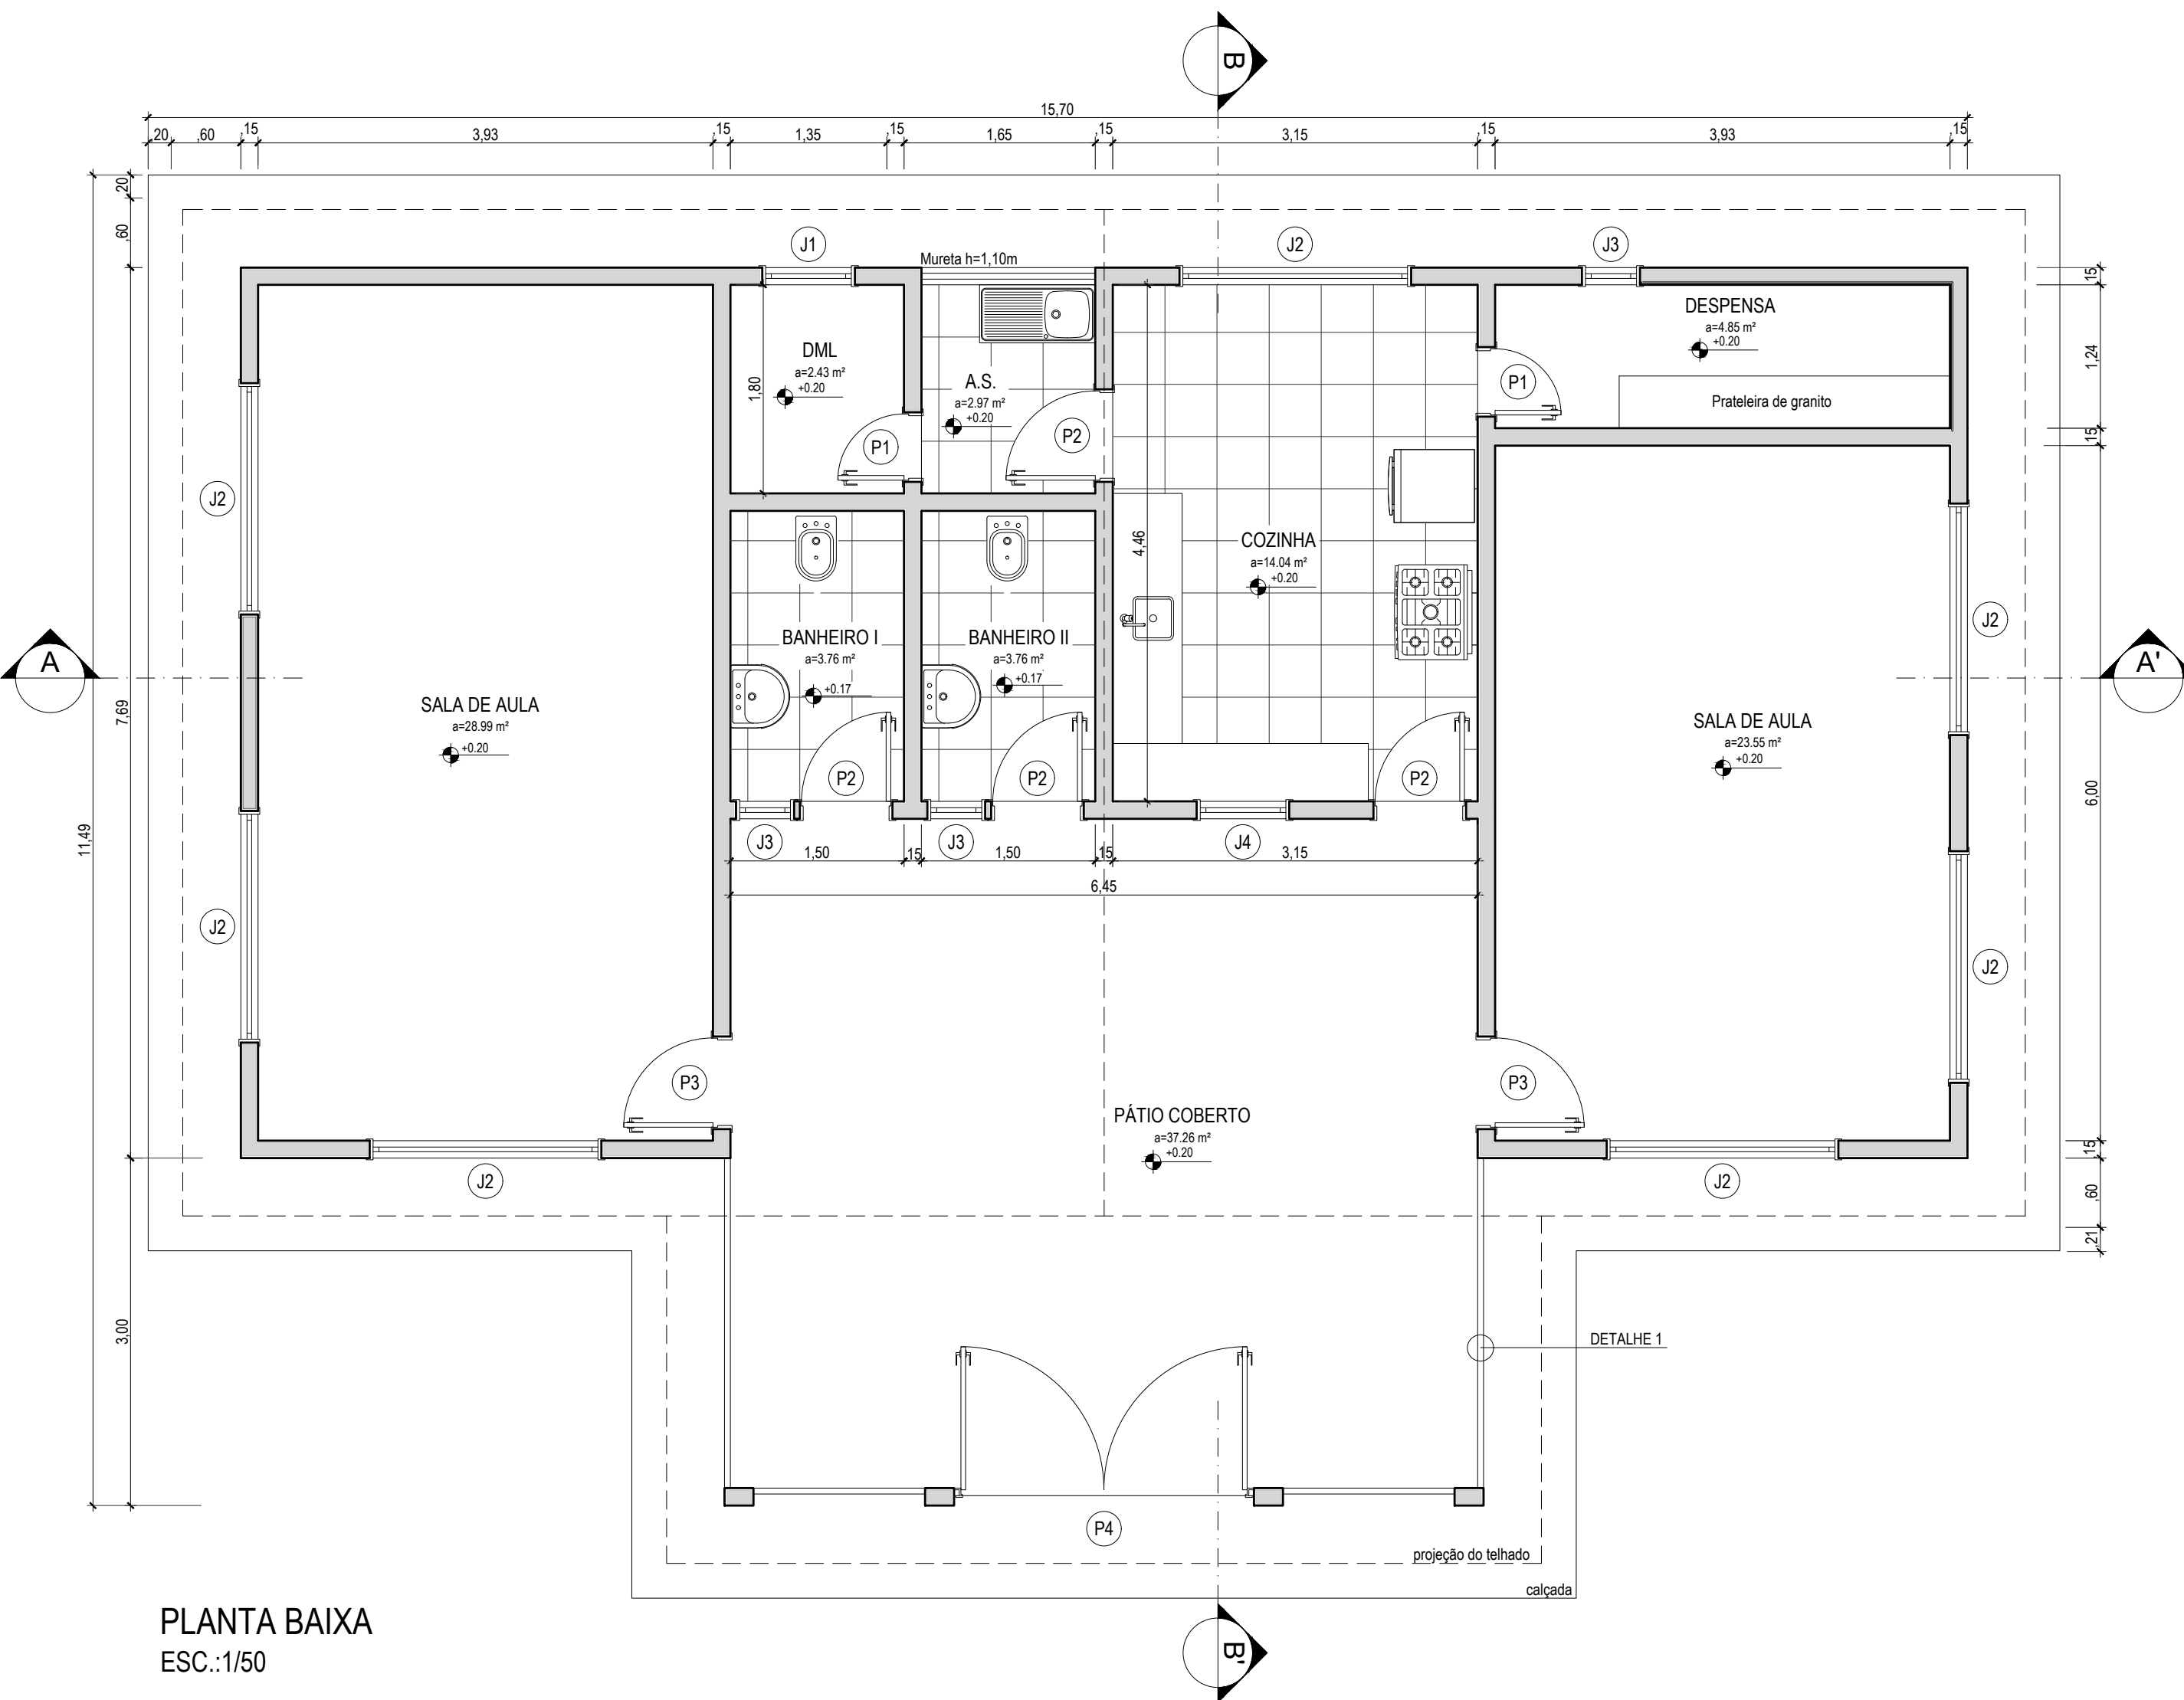


PLANTA BAIXA
ESC.:1/50

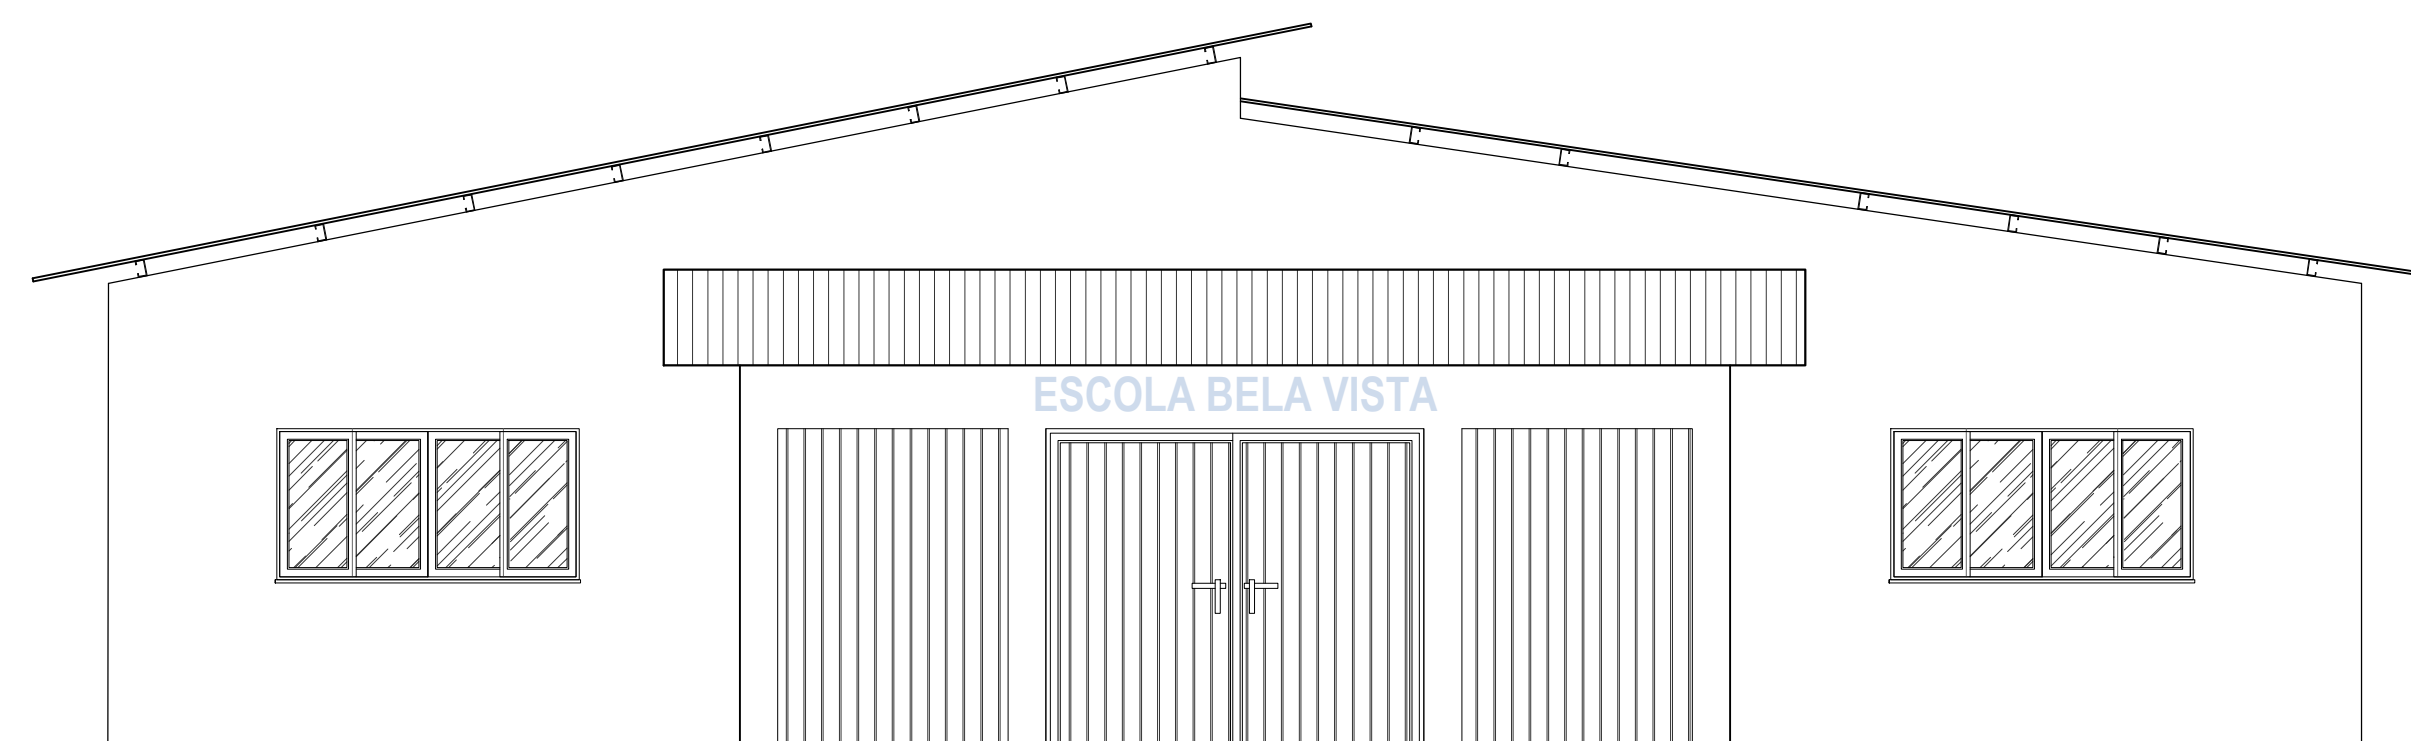

FACHADA
ESC.:1/50

TABELA DE ESQUADRIAS				
COD	LARG.	ALT.	PARAP.	QTD
J1	80	60	150	1
J2	200	110	100	7
J3	50	60	150	3
J4	80	60	100	1
P1	60	210	-	2
P2	80	210	-	6
P3	90	210	-	6
P4	250	210	-	1

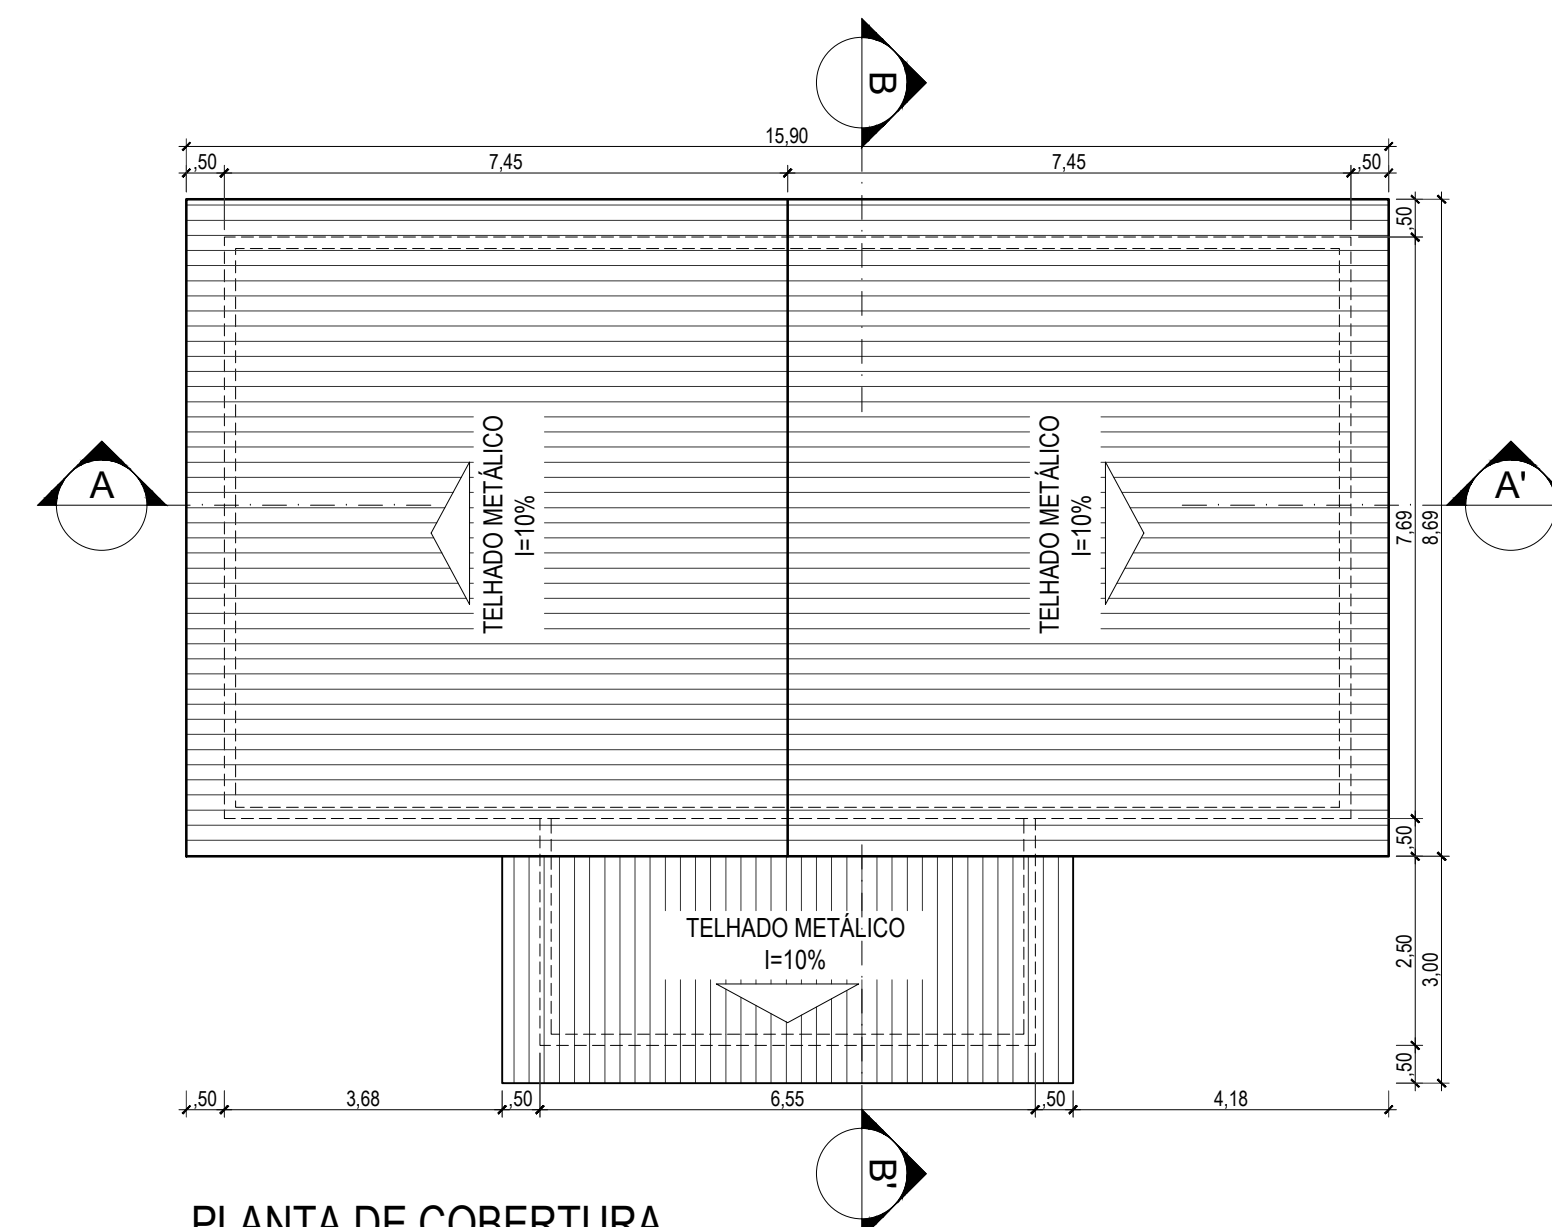

PLANTA DE COBERTURA
ESC.:1/100



PREFEITURA DE SÃO DOMINGOS DO NORTE

EUM BELA VISTA

PROJETO EXECUTIVO DE ARQUITETURA

PROPRIETÁRIO: PREFEITURA MUNICIPAL DE SÃO DOMINGOS DO NORTE

ENDEREÇO: AVENIDA GETHER LOPES DE FARIAS - CENTRO

TIPO DE OBRA: CONSTRUÇÃO

PLANTAS: PLANTA BAIXA
COBERTURA
CORETE AA'
CORETE BB'
FACHADA
IMPLANTAÇÃO

PREFEITO MUNICIPAL:

PEDRO AMARILDO DALMONTE

RESPONSÁVEL POR PROJETO:

DAMARES AUGUSTA MUNERAT
ARQUITETA E URBANISTA
CAU A 98087-0

A APROVAÇÃO DESTA PROJETO NÃO IMPLICA NO RECONHECIMENTO, POR PARTE DA PREFEITURA MUNICIPAL DO DIREITO DE PROPRIEDADE DO TERRENO E NEM EXIME O PROJETISTA DE SUA RESPONSABILIDADE SOBRE O MESMO.

ESCALA:
INDICADA

DATA:
ABRIL / 2019

PRANCHA:
01/08