




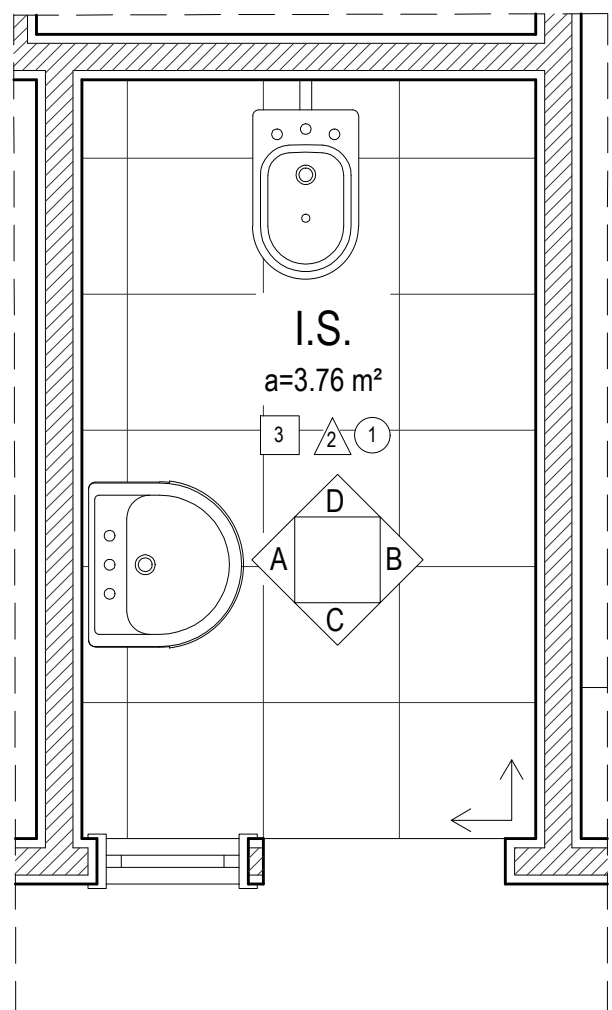


PLANTA BAIXA BANHEIROS
ESC.:1/25

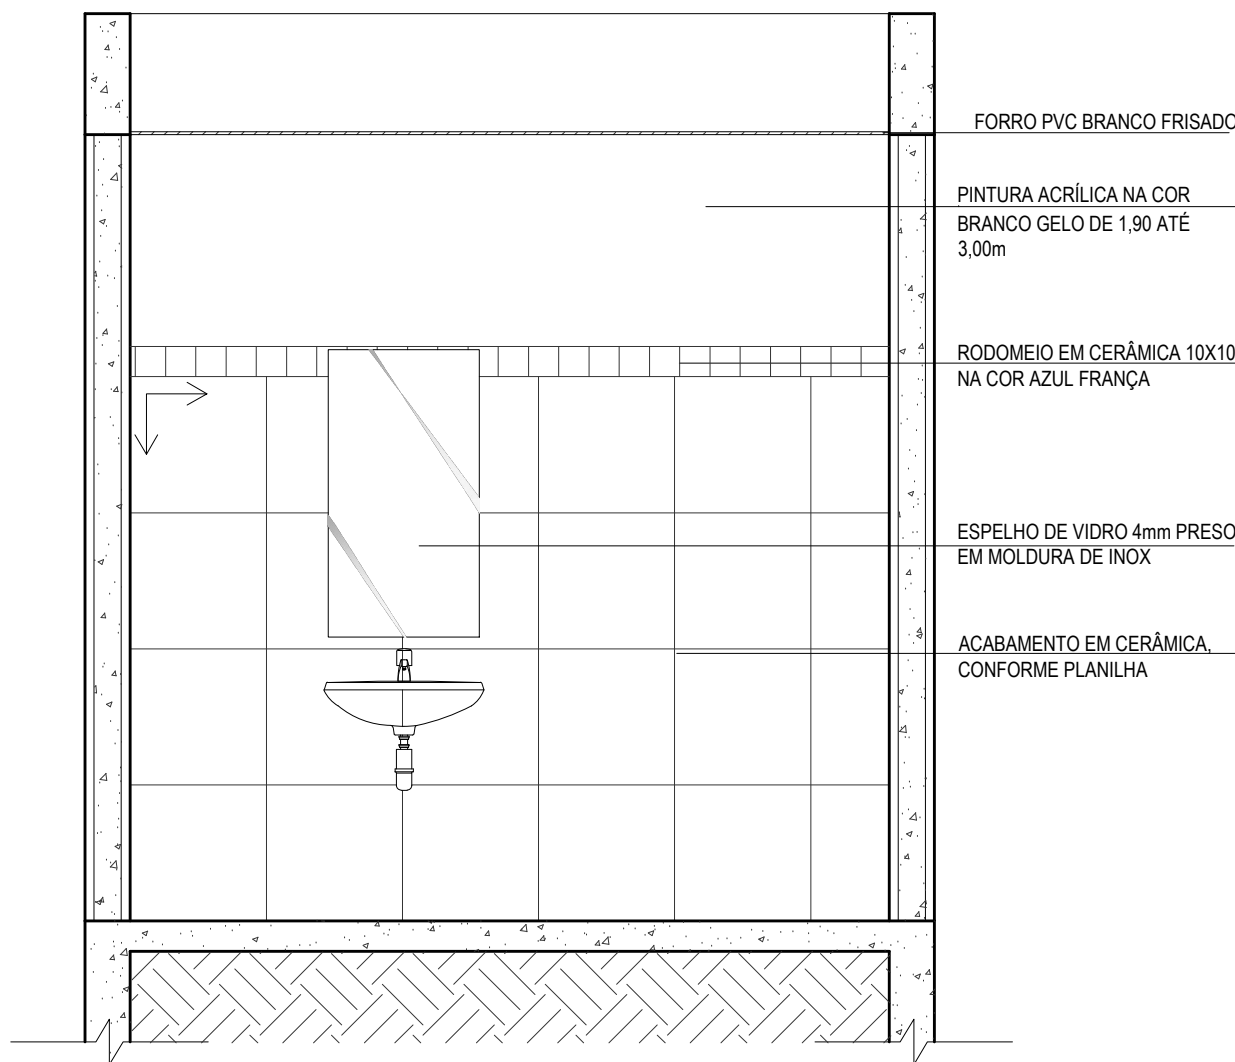


VISTA A
ESC.:1/25

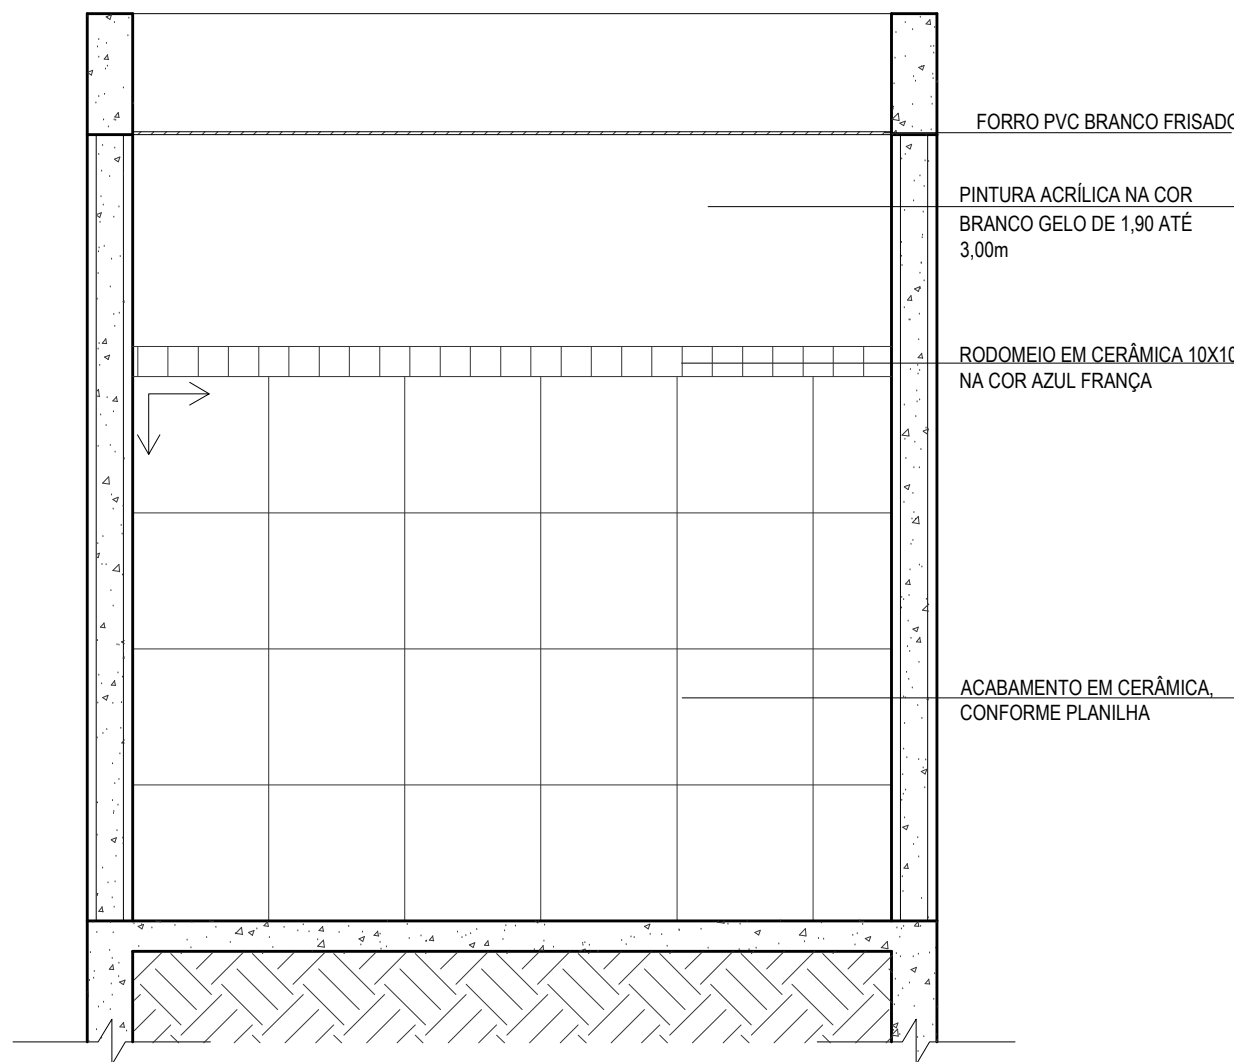

VISTA B
ESC.:1/25

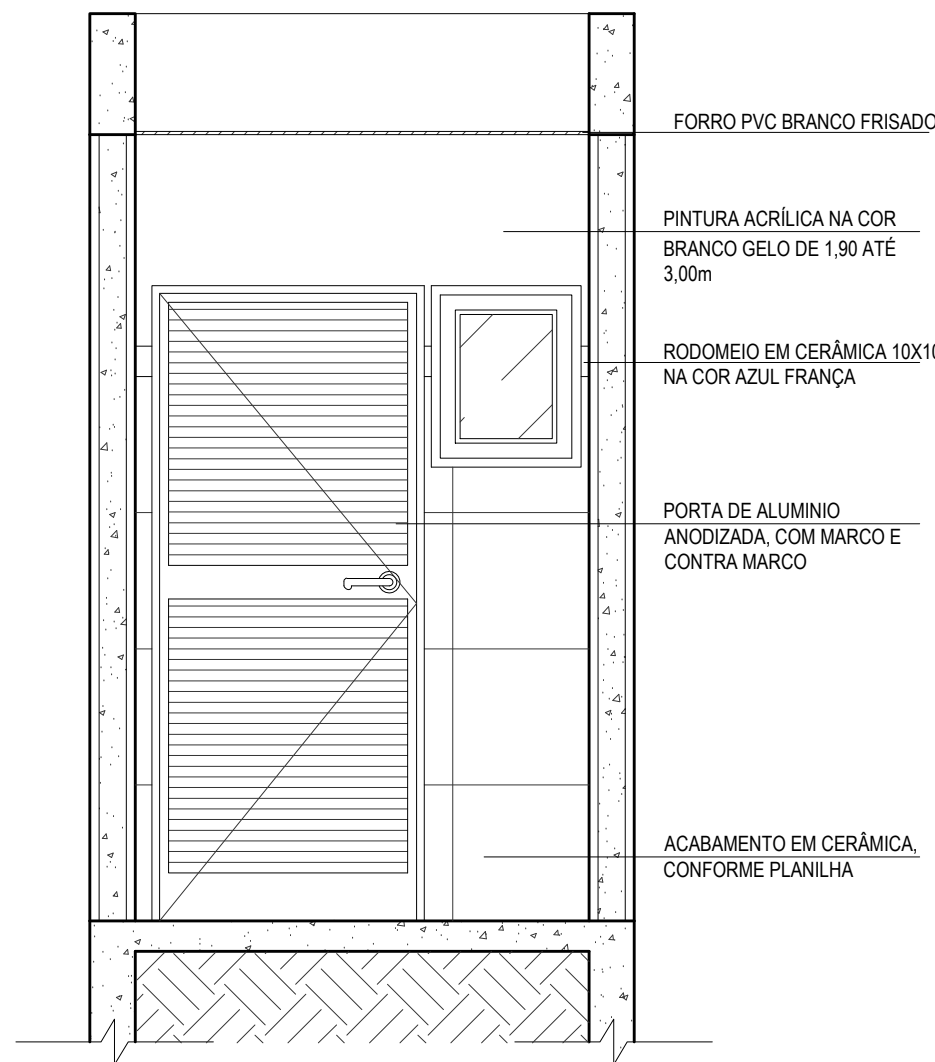


VISTA C
ESC.:1/25

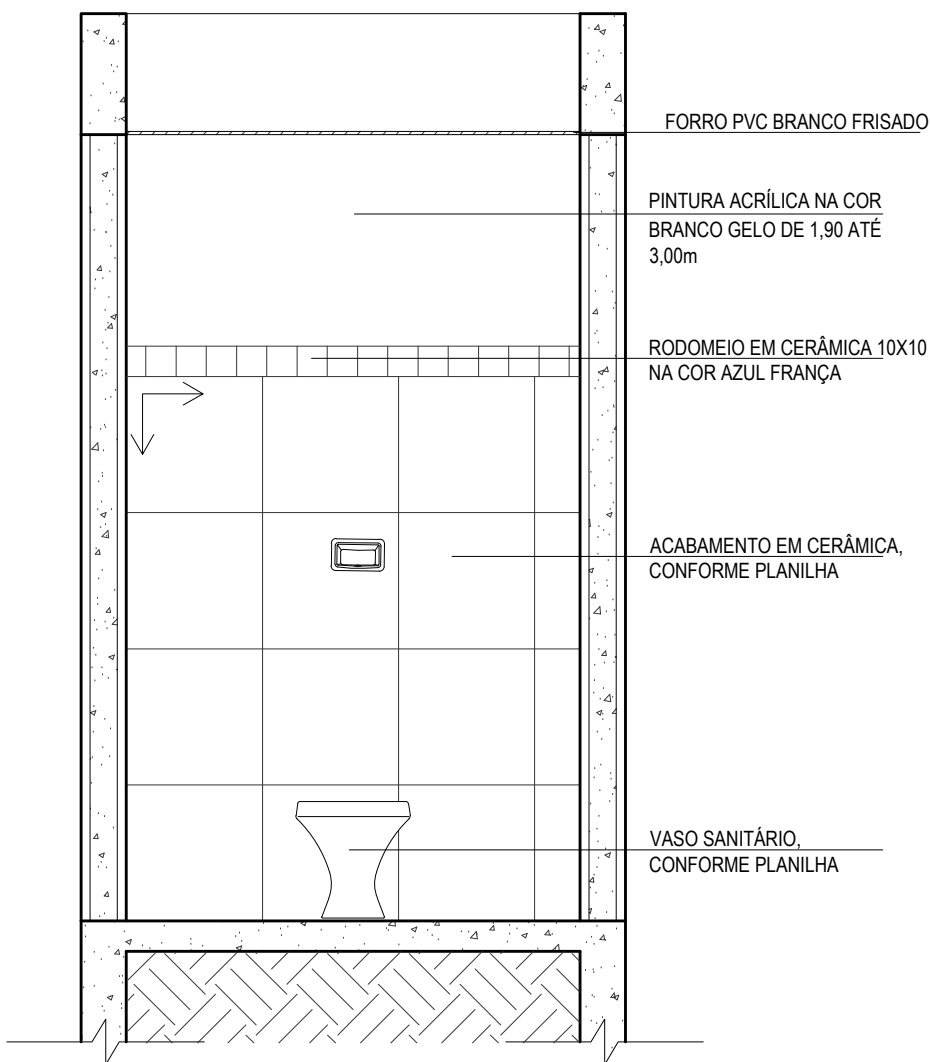


VISTA D
ESC.:1/25

QUADRO DE ESPECIFICAÇÕES	
3	CERÂMICA 45x45cm COR CINZA ANTIDERRAPANTE
Δ	CERÂMICA 30x40 COR BRANCO ATÉ 180, FAIXA CERÂMICA 10x10 AZUL E PINTURA ACRILICA
1	FORRO DE PVC BRANCO FRISADO
↔	SENTIDO DE ASSENTAMENTO


ESQUADRIAS	
P2	PORTA DE ALUMINIO ANODIZADA, 0.80X2.10m, COM MARCO E CONTRAMARCO
J3	JANELA BASCULANTE DE ALUMÍNIO E VIDRO MAXIM-AR, 0.50X0.60m, COM VEDAÇÃO

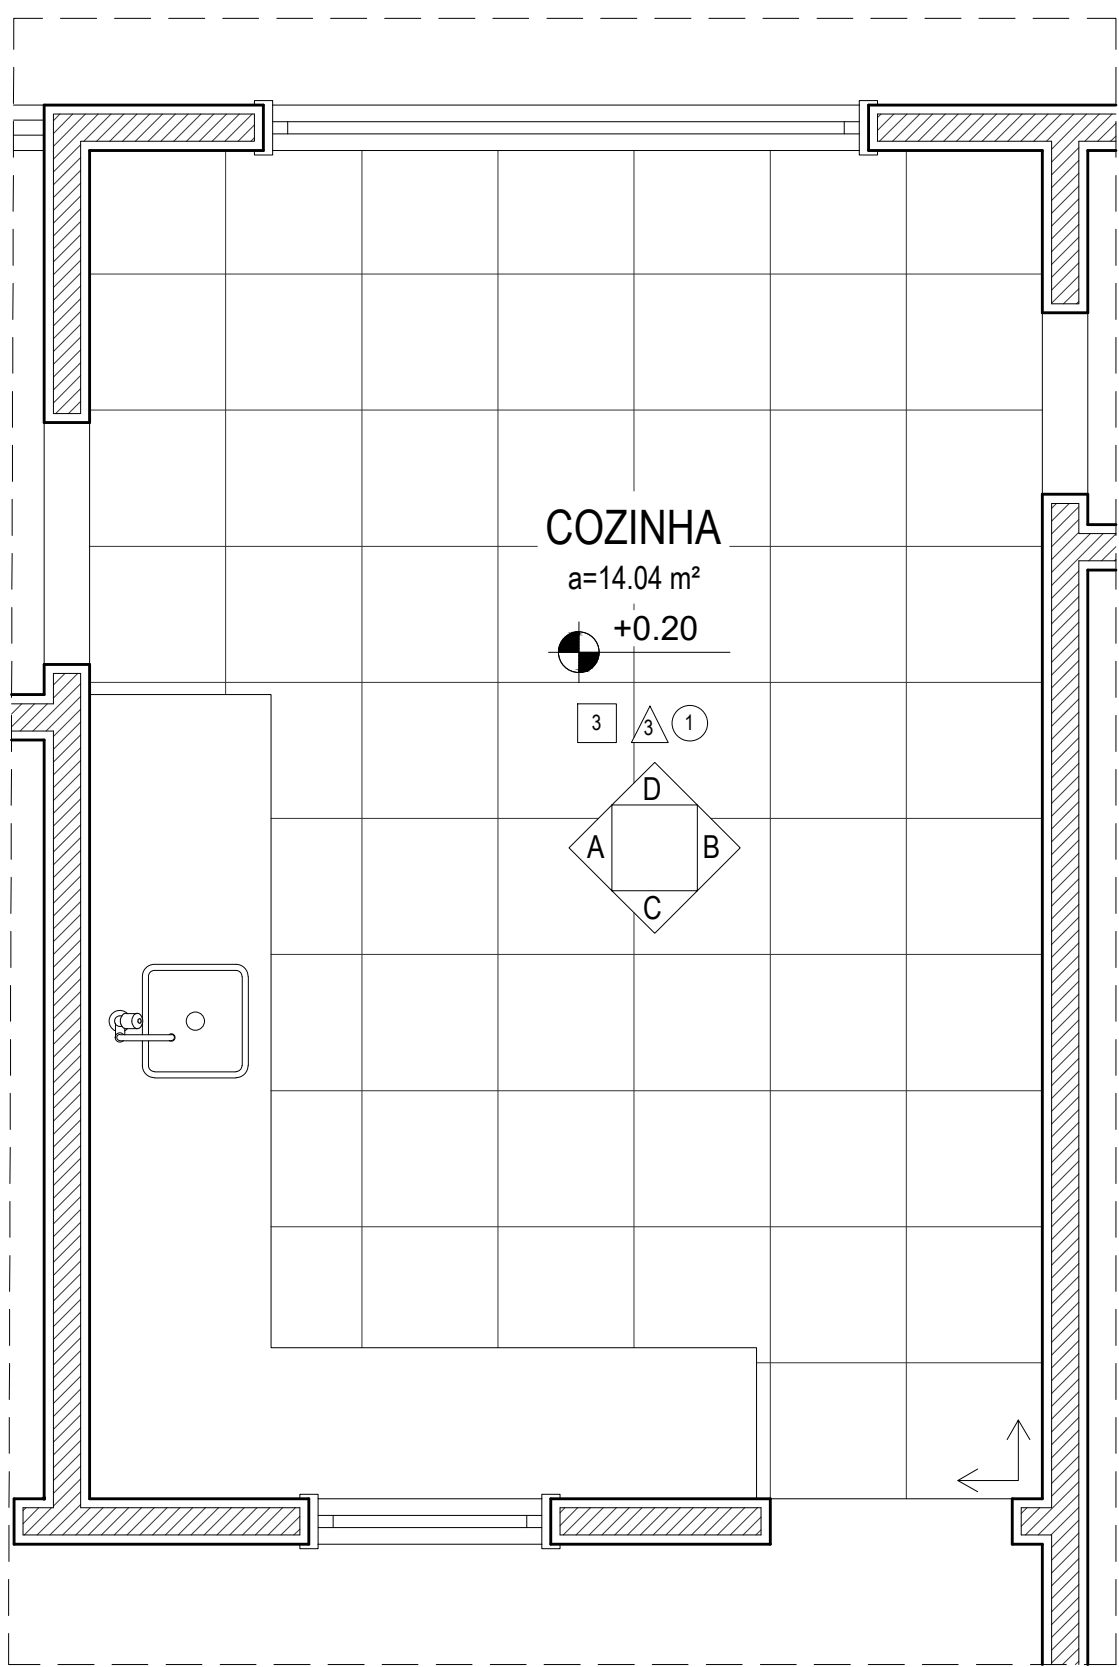


PLANTA BAIXA COZINHA
ESC.:1/25

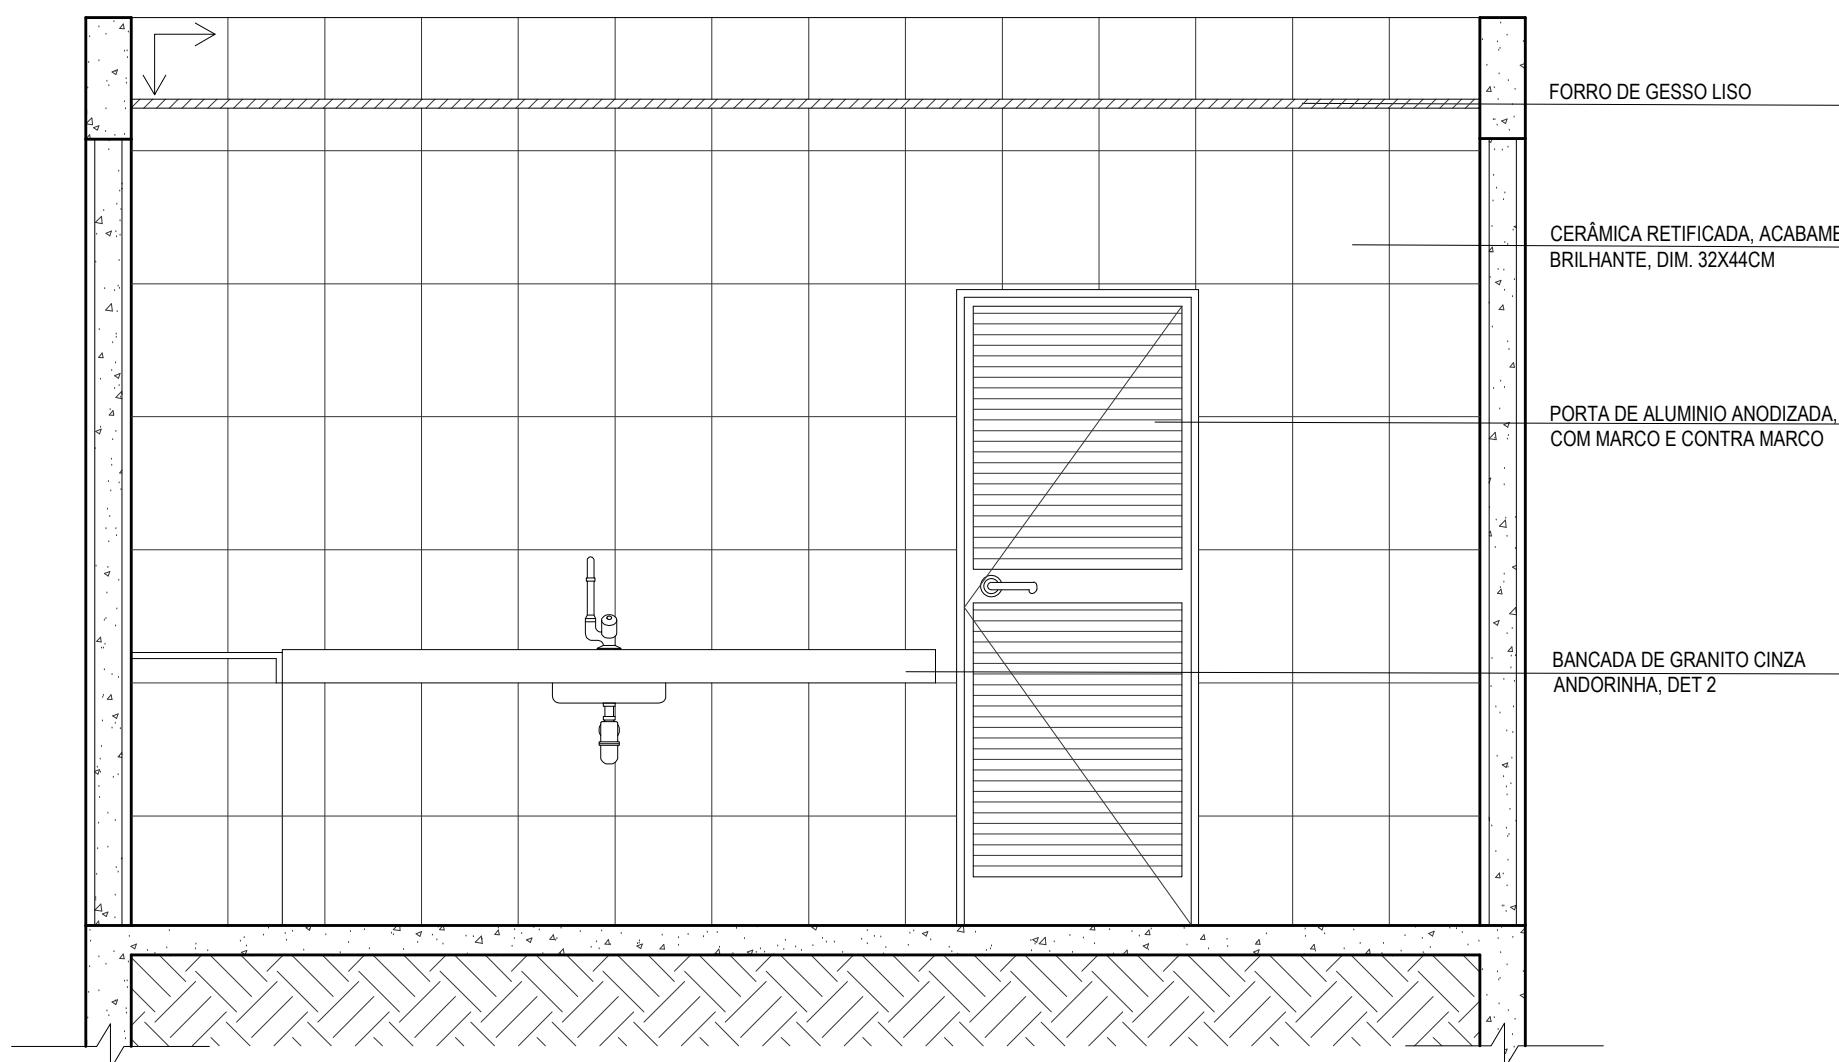


VISTA A
ESC.:1/25

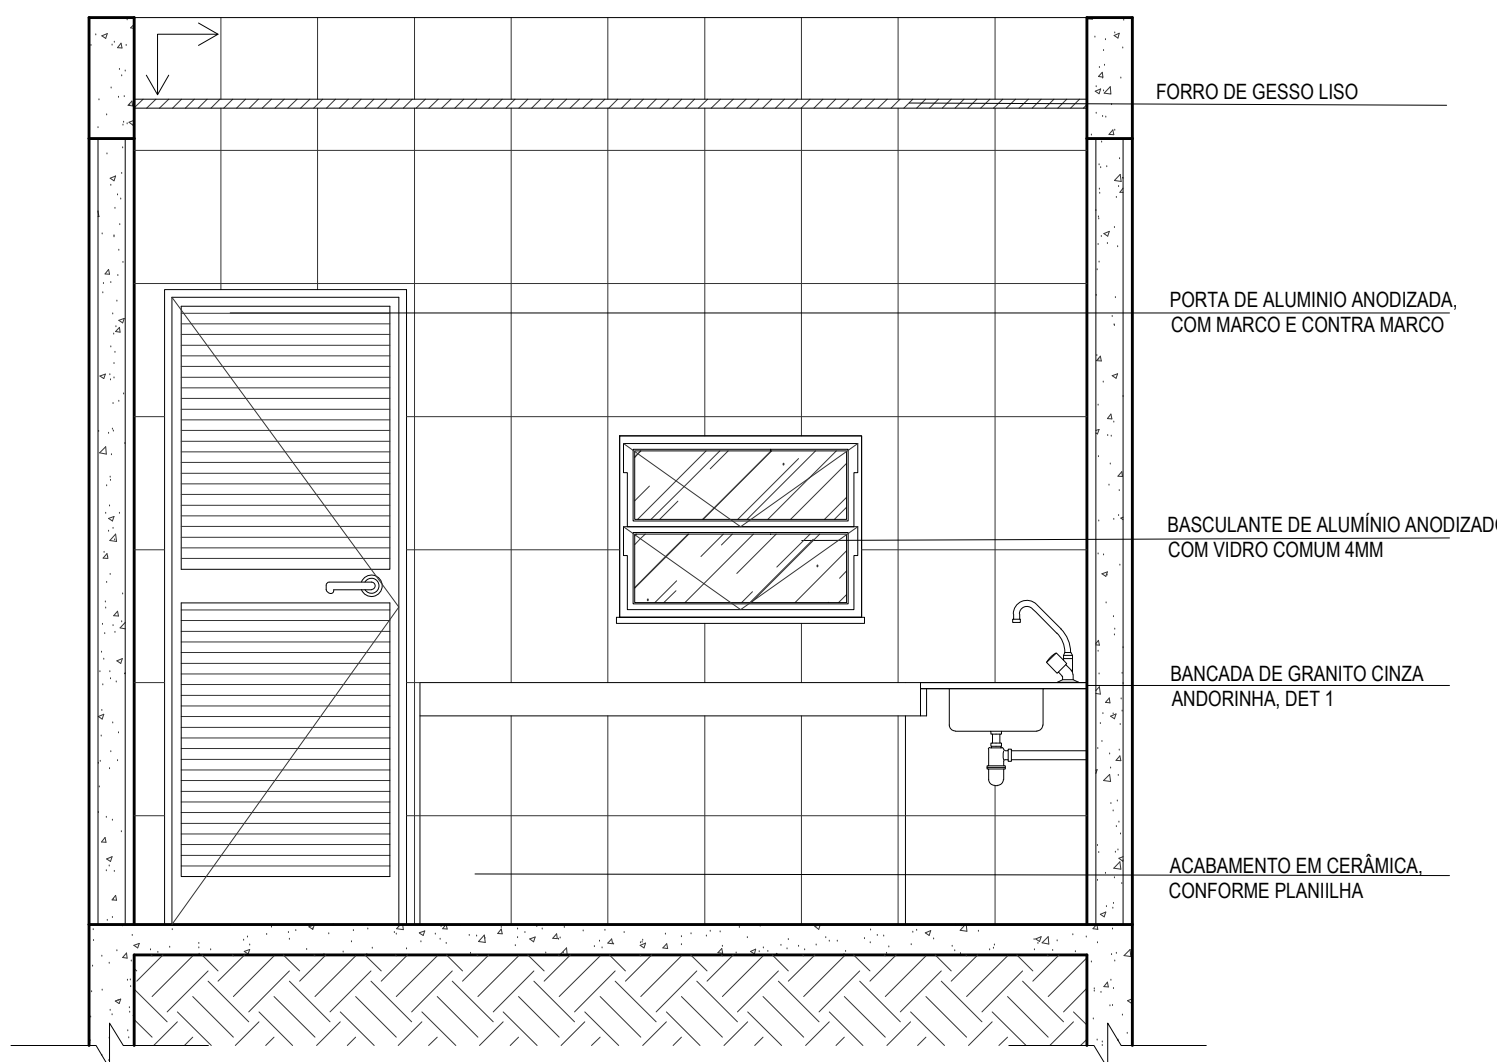

VISTA C
ESC.:1/25

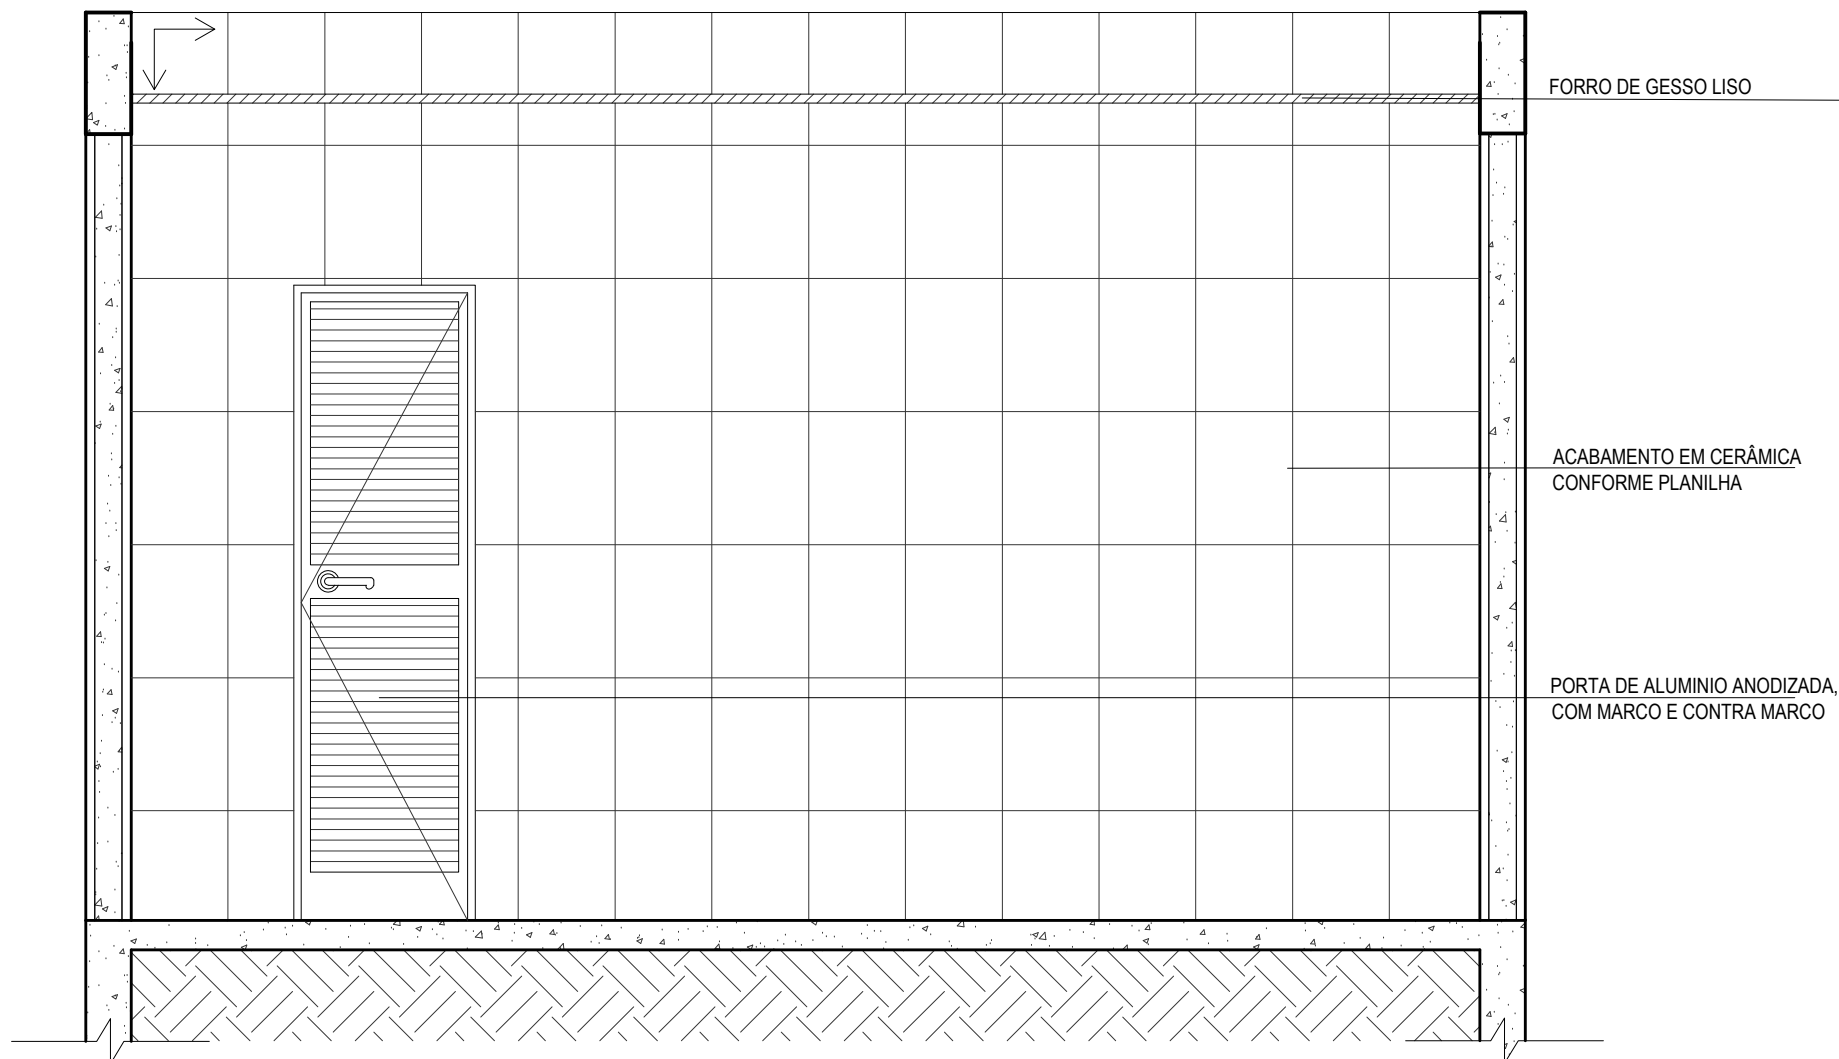


VISTA B
ESC.:1/25

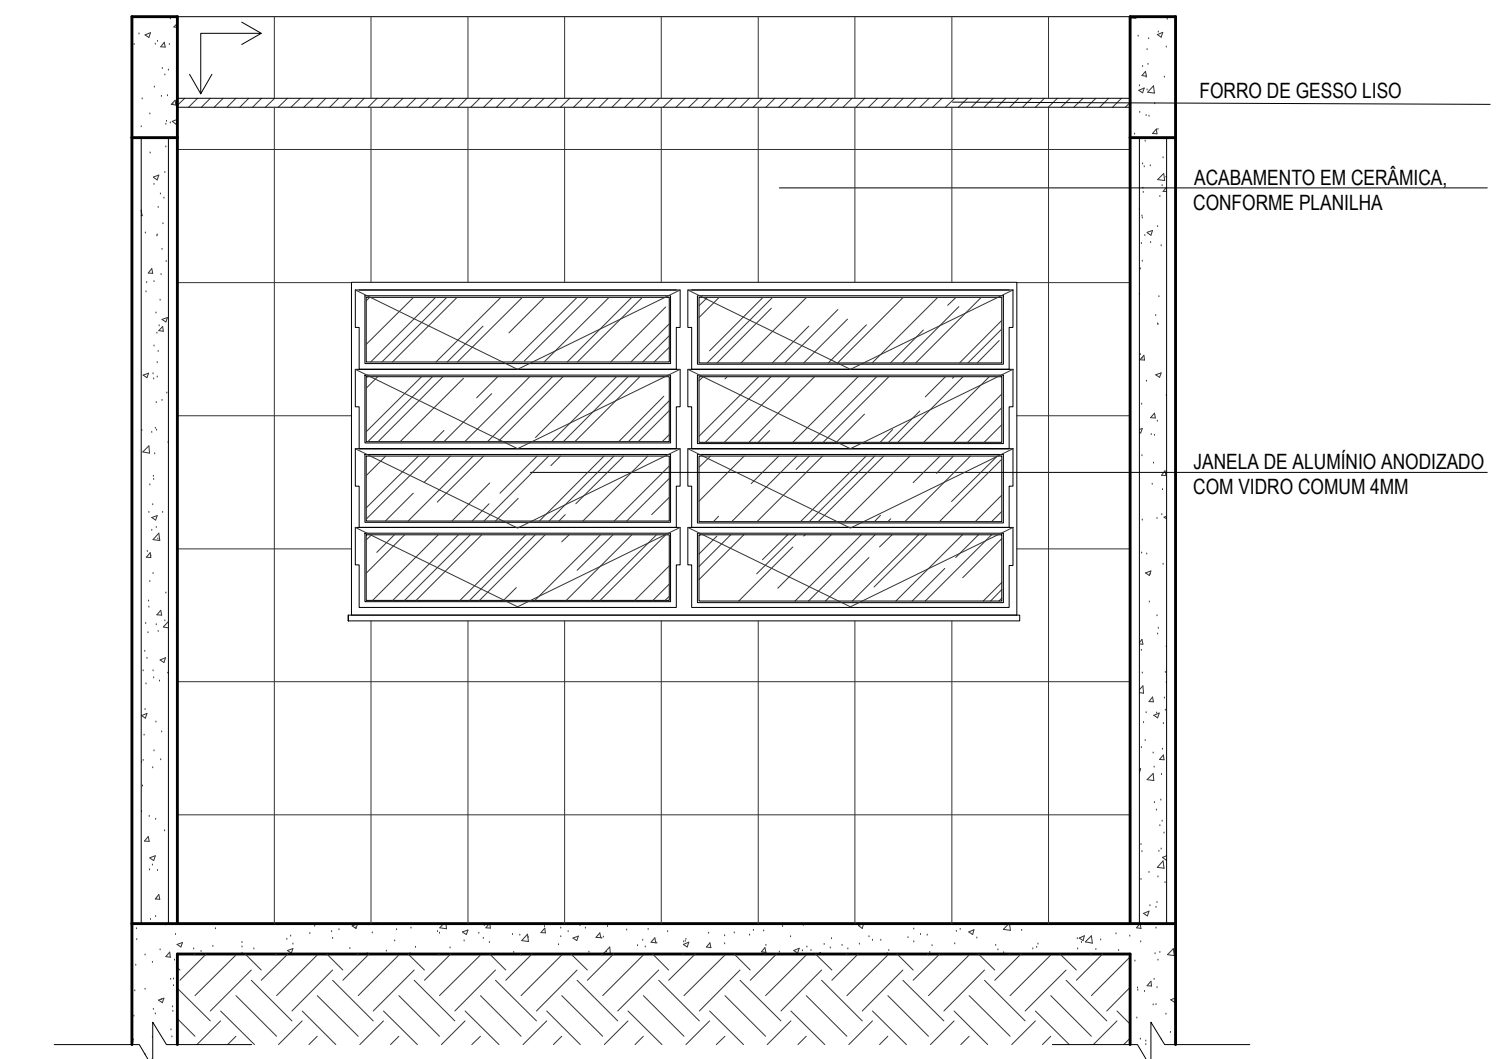

VISTA D
ESC.:1/25

QUADRO DE ESPECIFICAÇÕES	
3	CERÂMICA 45x45cm COR CINZA ANTIDERRAPANTE
Δ	CERÂMICA 32x44cm, ATÉ 3.00m - CONFORME PLANILHA
1	FORRO DE GESSO LISO
↔	SENTIDO DE ASSENTAMENTO

ESQUADRIAS	
P1	PORTA DE ALUMINIO ANODIZADA, 0.60X2.10m
P2	PORTA DE ALUMINIO ANODIZADA, 0.80X2.10m
J2	JANELA BASCULANTE DE ALUMÍNIO E VIDRO, 2.00X1.10m
J4	JANELA BASCULANTE DE ALUMÍNIO E VIDRO, 0.80X0.60m

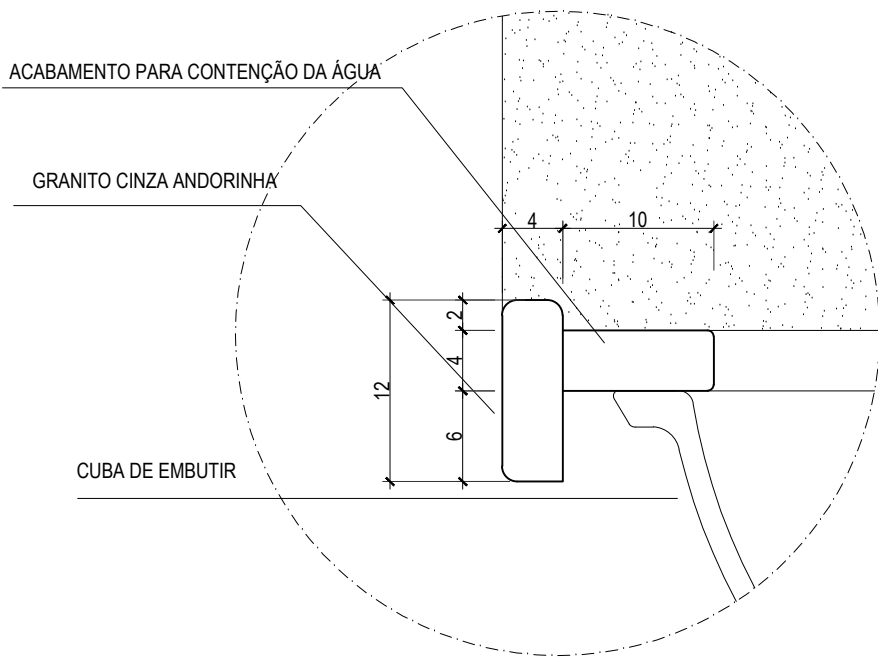

DETALHE 2 - BANCADA COZINHA
esc.: S/ESC



PREFEITURA DE SÃO DOMINGOS DO NORTE

EUM BELA VISTA

PROJETO EXECUTIVO DE ARQUITETURA

PROPRIETÁRIO: PREFEITURA MUNICIPAL DE SÃO DOMINGOS DO NORTE
ENDEREÇO: AVENIDA GETHER LOPES DE FARIAS - CENTRO
TIPO DE OBRA: CONSTRUÇÃO

PLANTAS: DETALHAMENTO BANHEIRO
DETALHAMENTO COZINHA
DETALHE 2

PREFEITO MUNICIPAL:

PEDRO AMARILDO DALMONTE

RESPONSÁVEL POR PROJETO:

DAMARES AUGUSTA MUNERAT
ARQUITETA E URBANISTA
CAU A 98087-0

ÁREAS
ÁREA CONSTRUÍDA: 134.19²
ÁREA CALÇADA: 43.50M²
CONSTRUÇÃO:
ESCOLA PARA PERÍMETRO RURAL COM 2 SALAS
DE AULA, BANHEIROS MASCULINO E FEMININO,
COZINHA, REFEITÓRIO, ÁREA DE SERVIÇO E DML.

A APROVAÇÃO DESTES PROJETO NÃO IMPLICA NO RECONHECIMENTO, POR PARTE DA PREFEITURA MUNICIPAL DO DIREITO DE PROPRIEDADE DO TERRENO E NEM EXIME O PROJETISTA DE SUA RESPONSABILIDADE SOBRE O MESMO.

ESCALA:
INDICADA

DATA:
ABRIL / 2019

PRANCHA:
02/08