



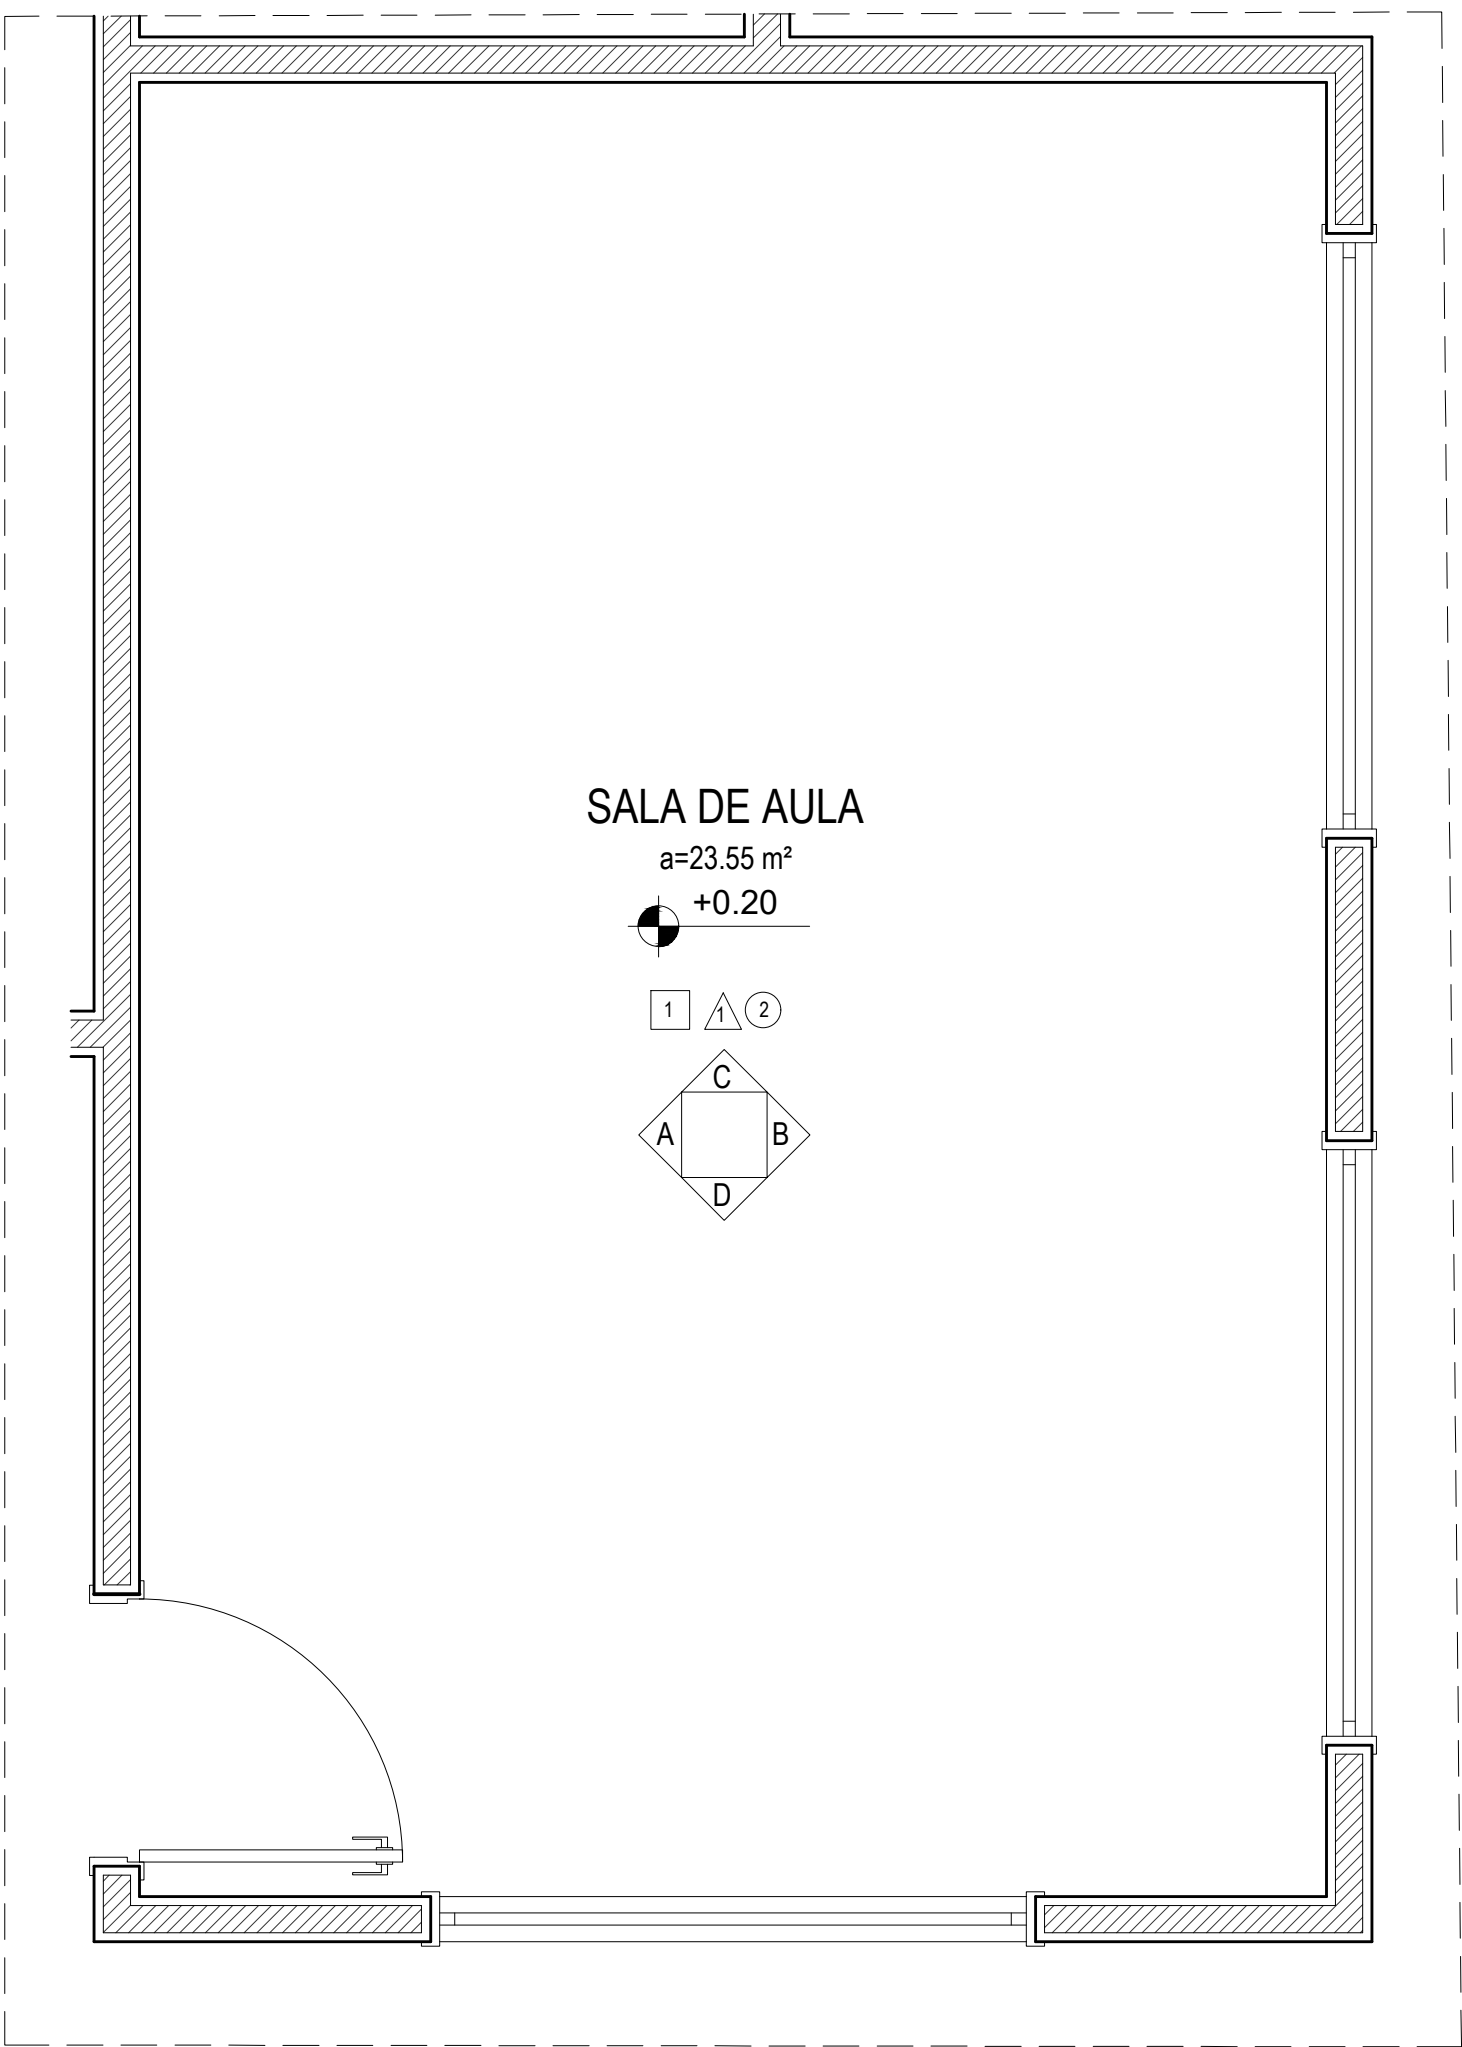


PLANTA BAIXA SALAS DE AULA
ESC.:1/25

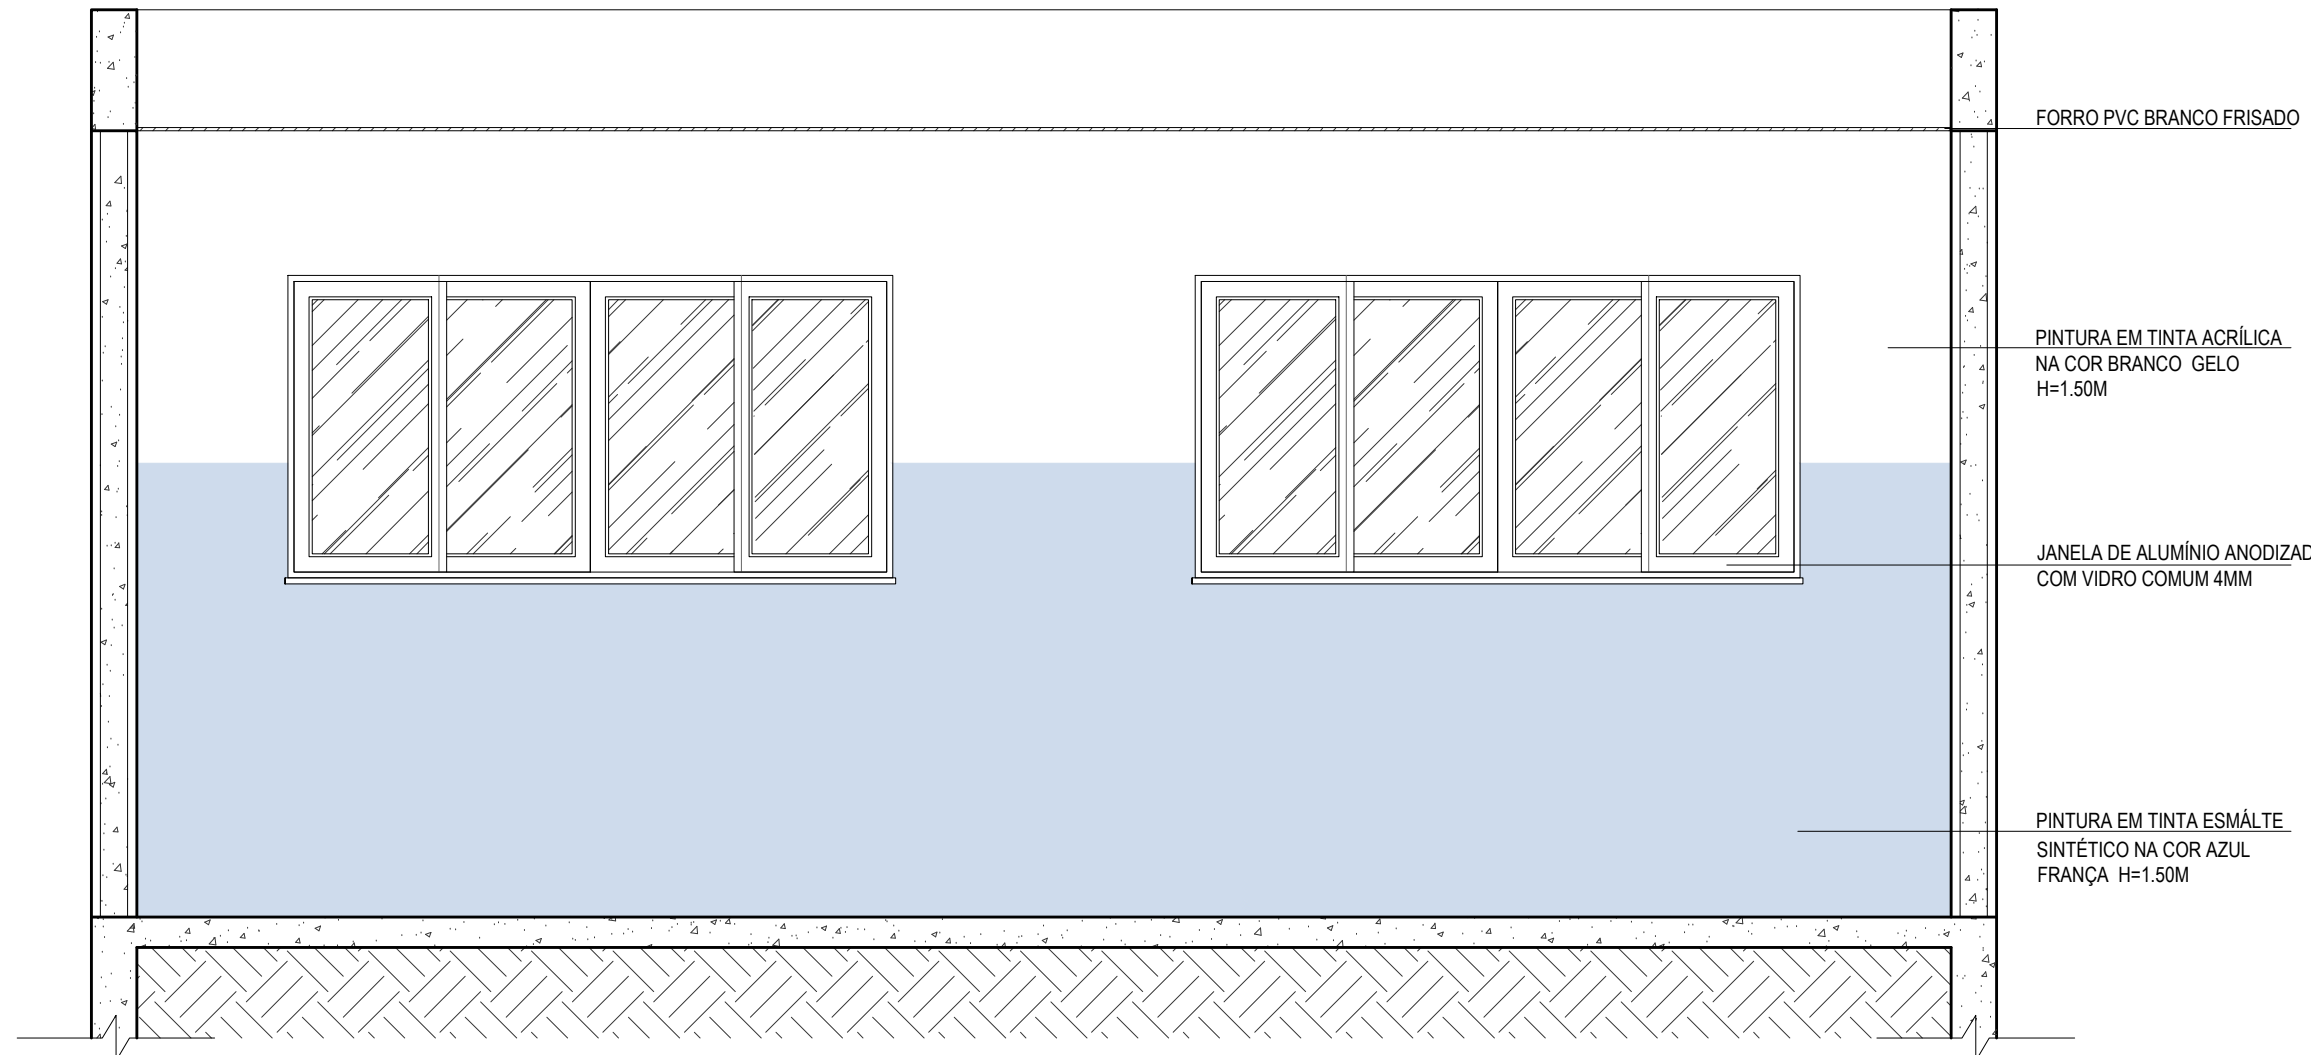


VISTA A
ESC.:1/25




VISTA B
ESC.:1/25

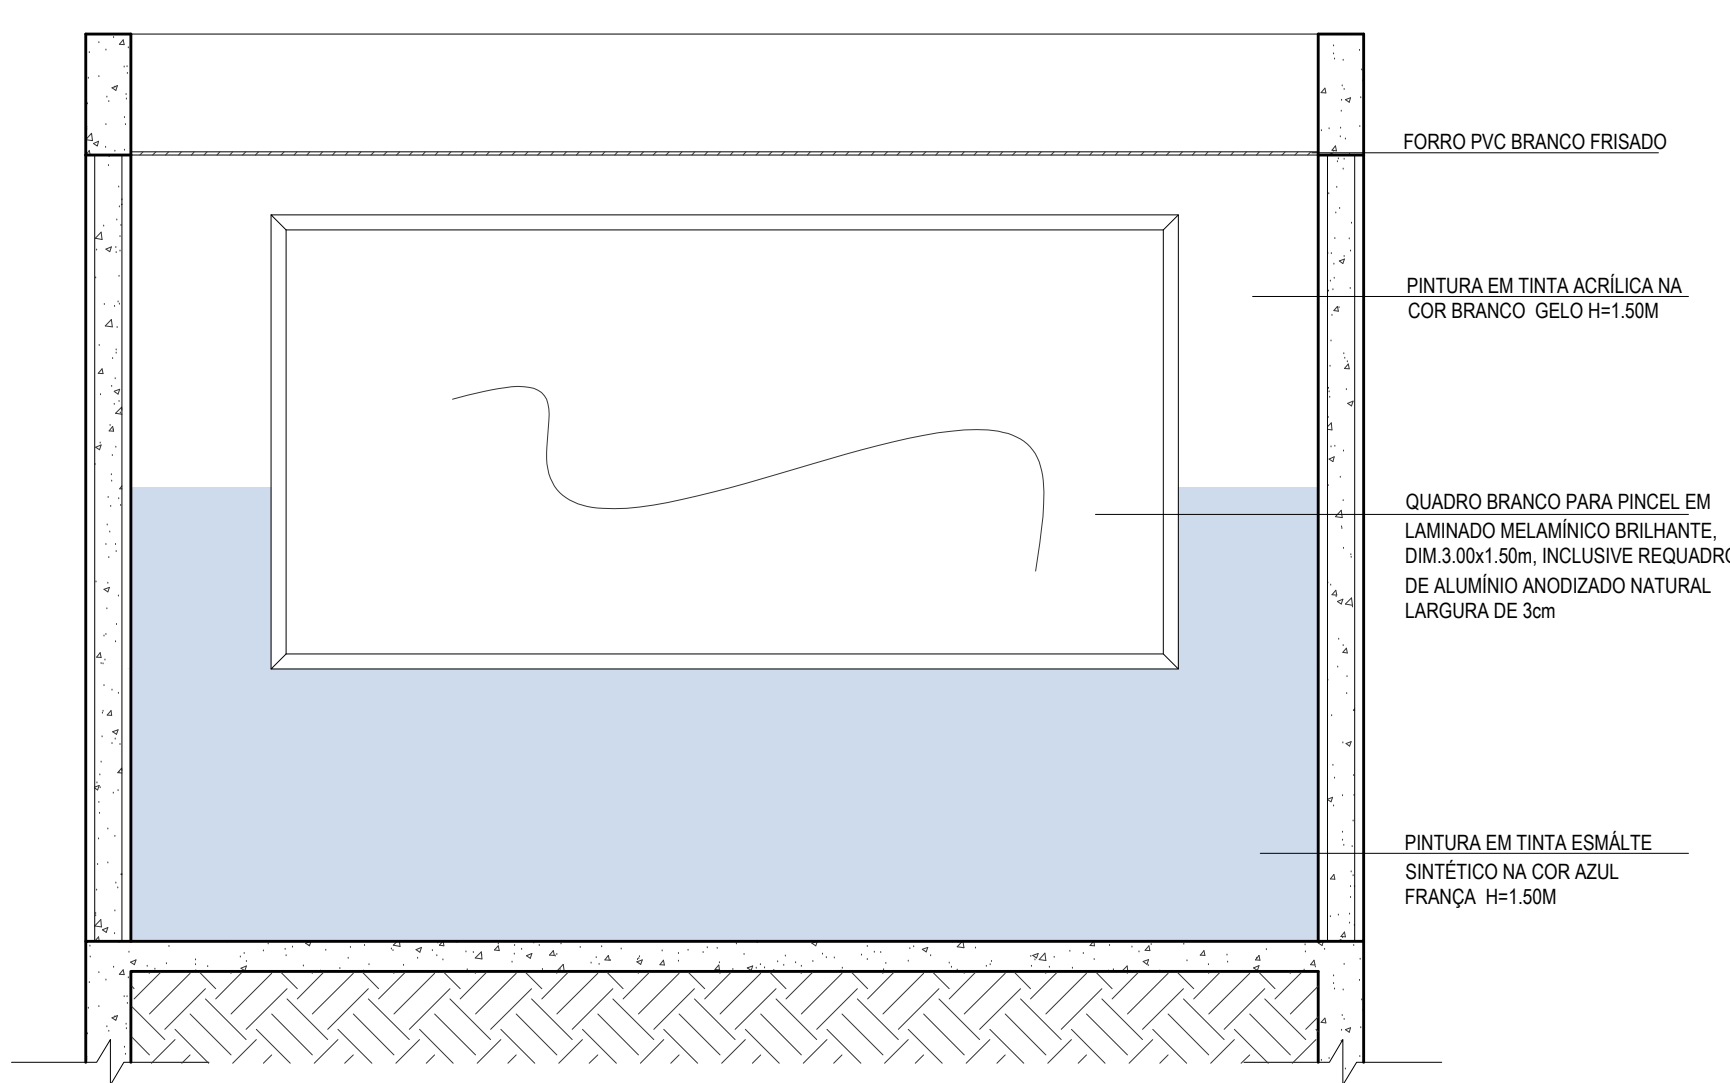

VISTA C
ESC.:1/25

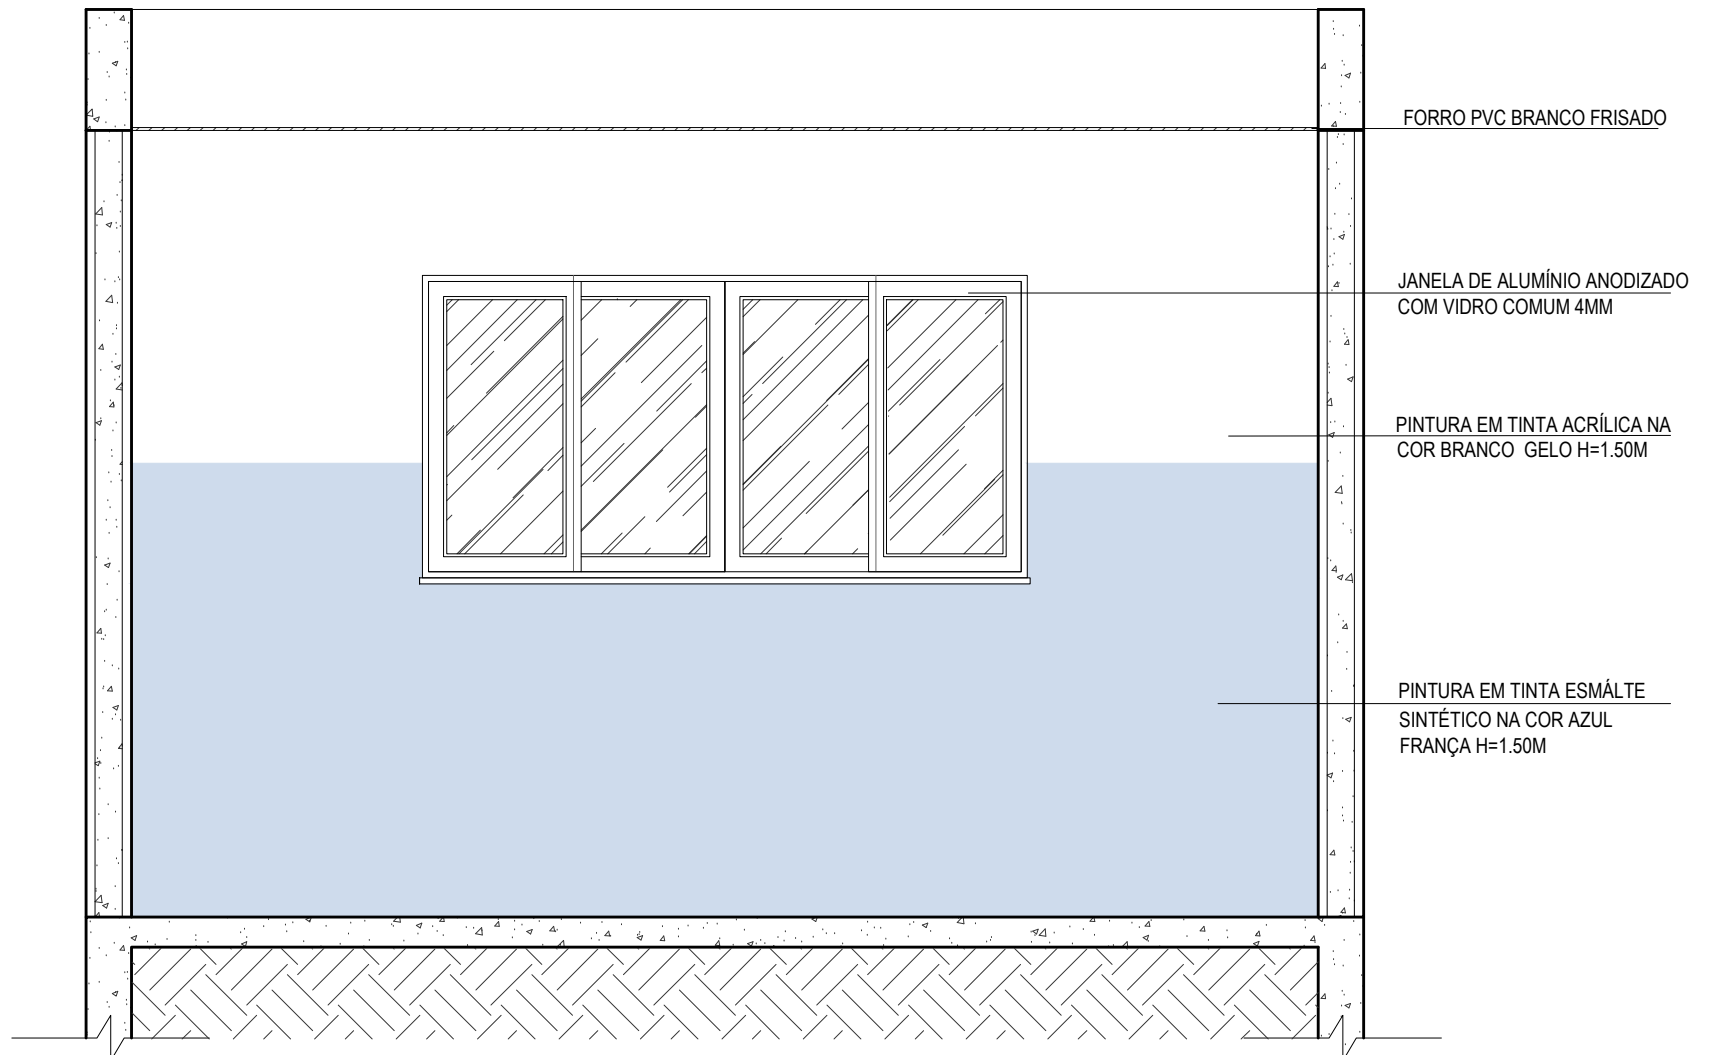

VISTA D
ESC.:1/25

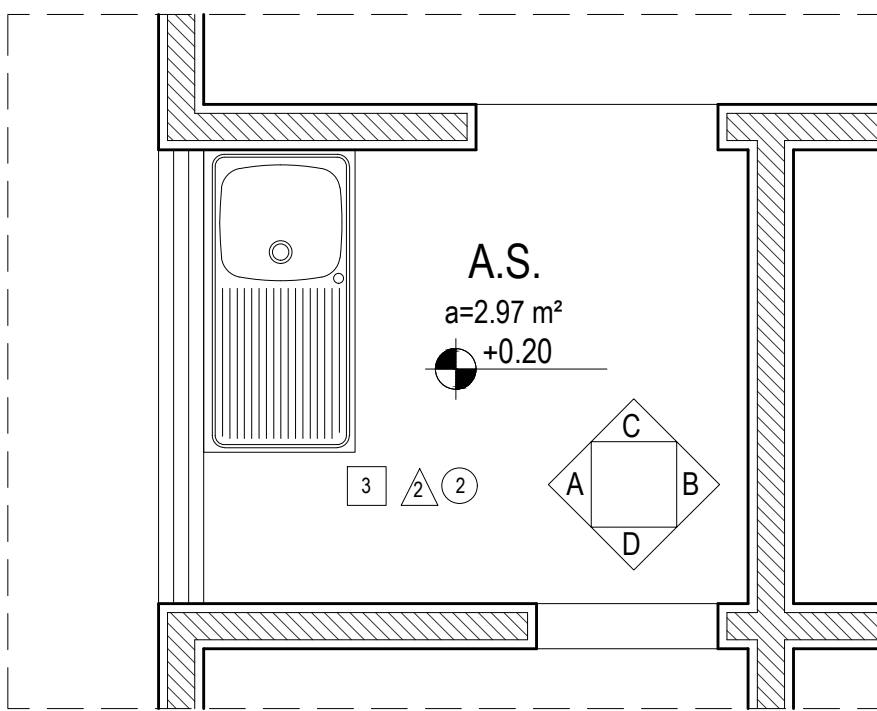


PLANTA BAIXA ÁREA DE SERVIÇO
ESC.:1/25

QUADRO DE ESPECIFICAÇÕES	
3	CERÂMICA 45x45cm COR CINZA ANTIDERRAPANTE
Δ	CERÂMICA 32x44cm, ATÉ 3,00m - CONFORME PLANILHA
1	FORRO DE PVC BRANCO FRISADO
SENTIDO DE ASSENTAMENTO	


ESQUADRIAS	
P1	PORTA DE ALUMÍNIO ANODIZADA, 0.60X2.10m
P2	PORTA DE ALUMÍNIO ANODIZADA, 0.80X2.10m

QUADRO DE ESPECIFICAÇÕES	
1	CIMENTADO DESEMPENADO
Δ	PAREDE COM PINTURA ESMALTE SINTÉTICA/ACRÍLICA CONFORME OS DETALHES DA VISTA
2	FORRO DE PVC BRANCO FRISADO
SENTIDO DE ASSENTAMENTO	


ESQUADRIAS	
P3	PORTA DE MADEIRA, 0.90X2.10m, COM MARCO E CONTRAMARCO
J2	JANELA DE CORRER, 2.00X1.10m, COM VEDAÇÃO

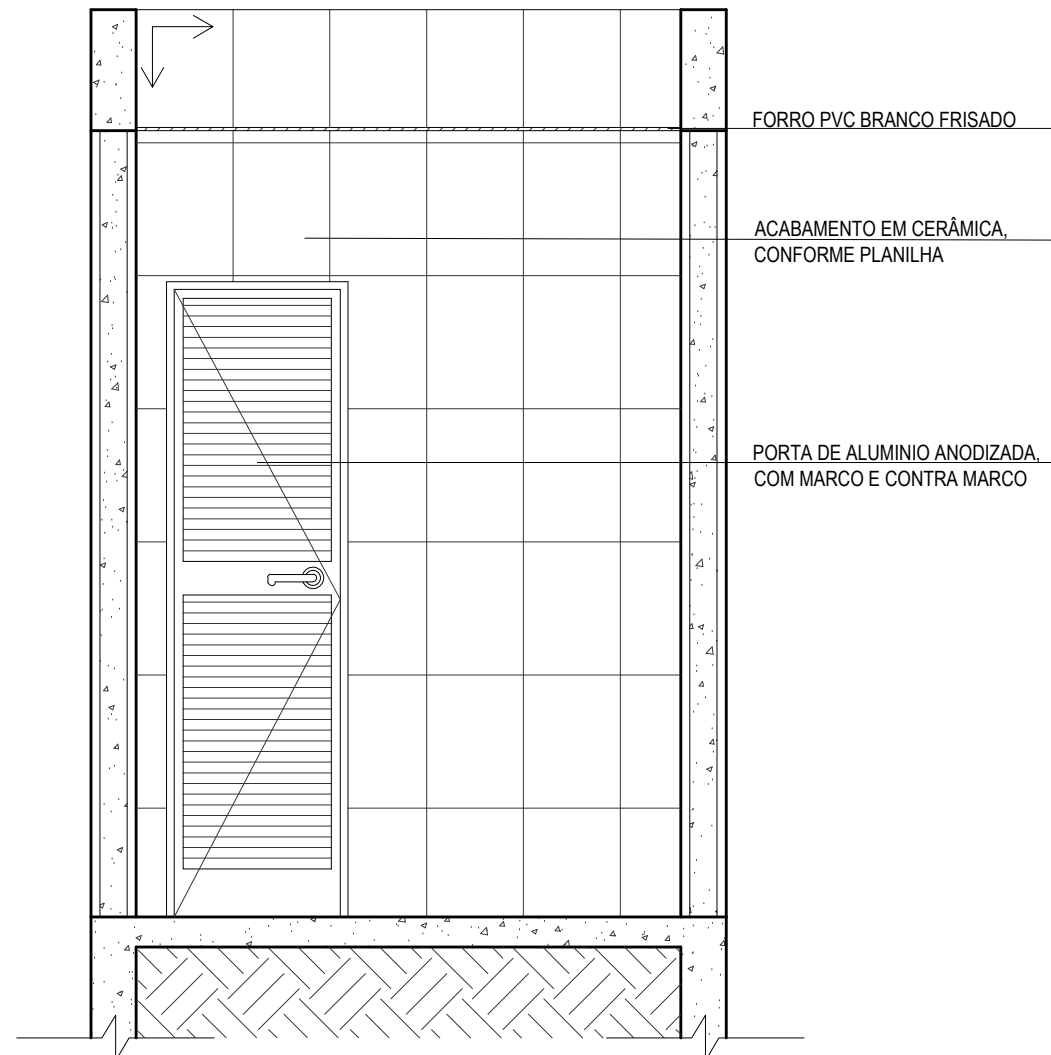


VISTA A
ESC.:1/25

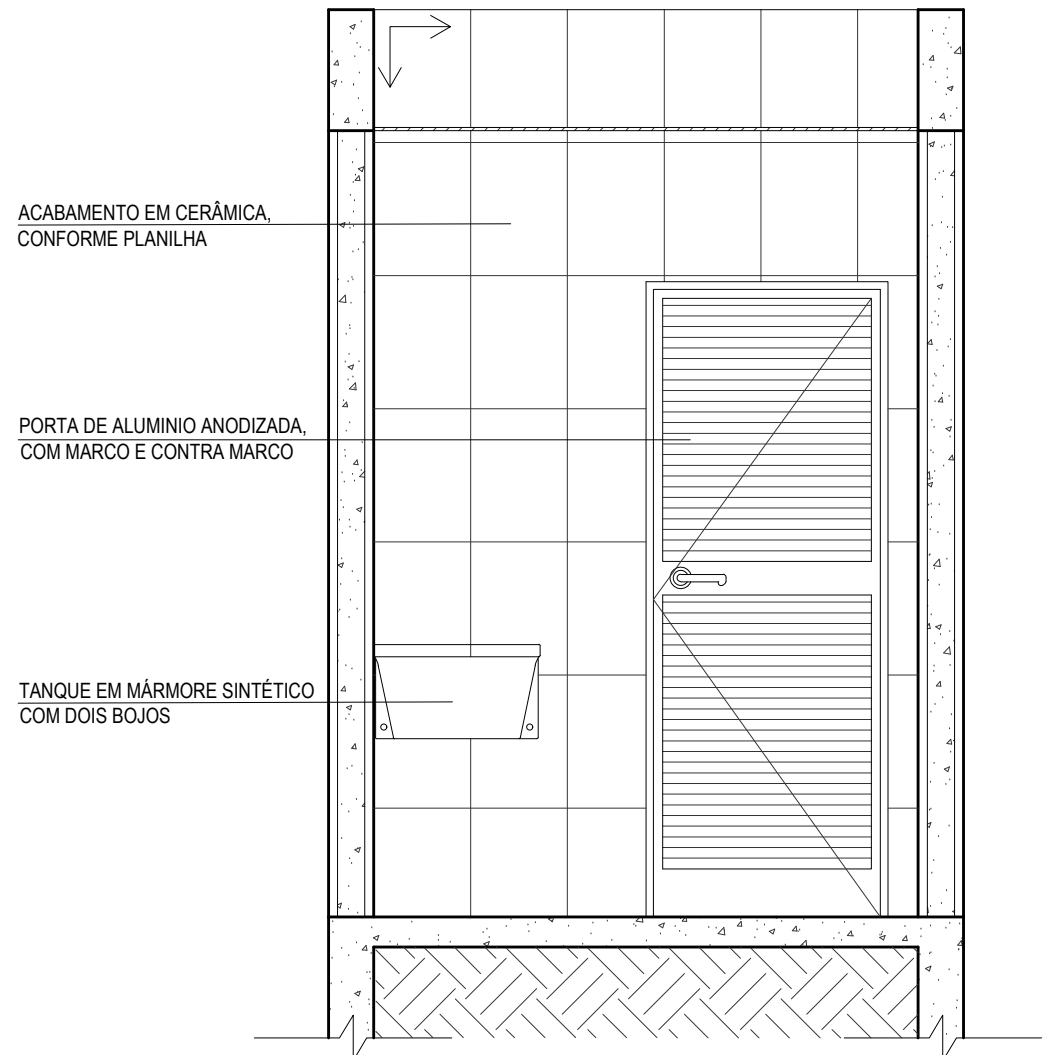

VISTA B
ESC.:1/25

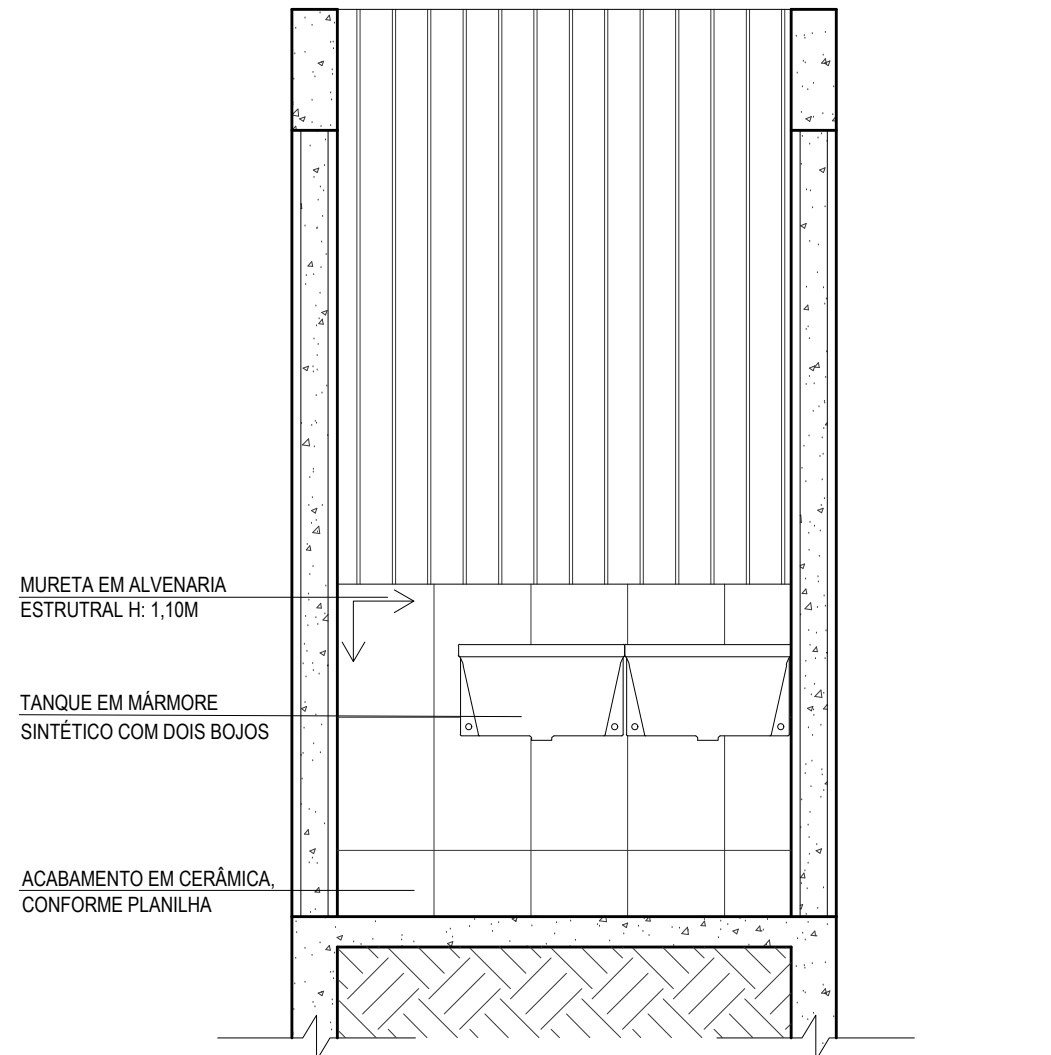

VISTA C
ESC.:1/25

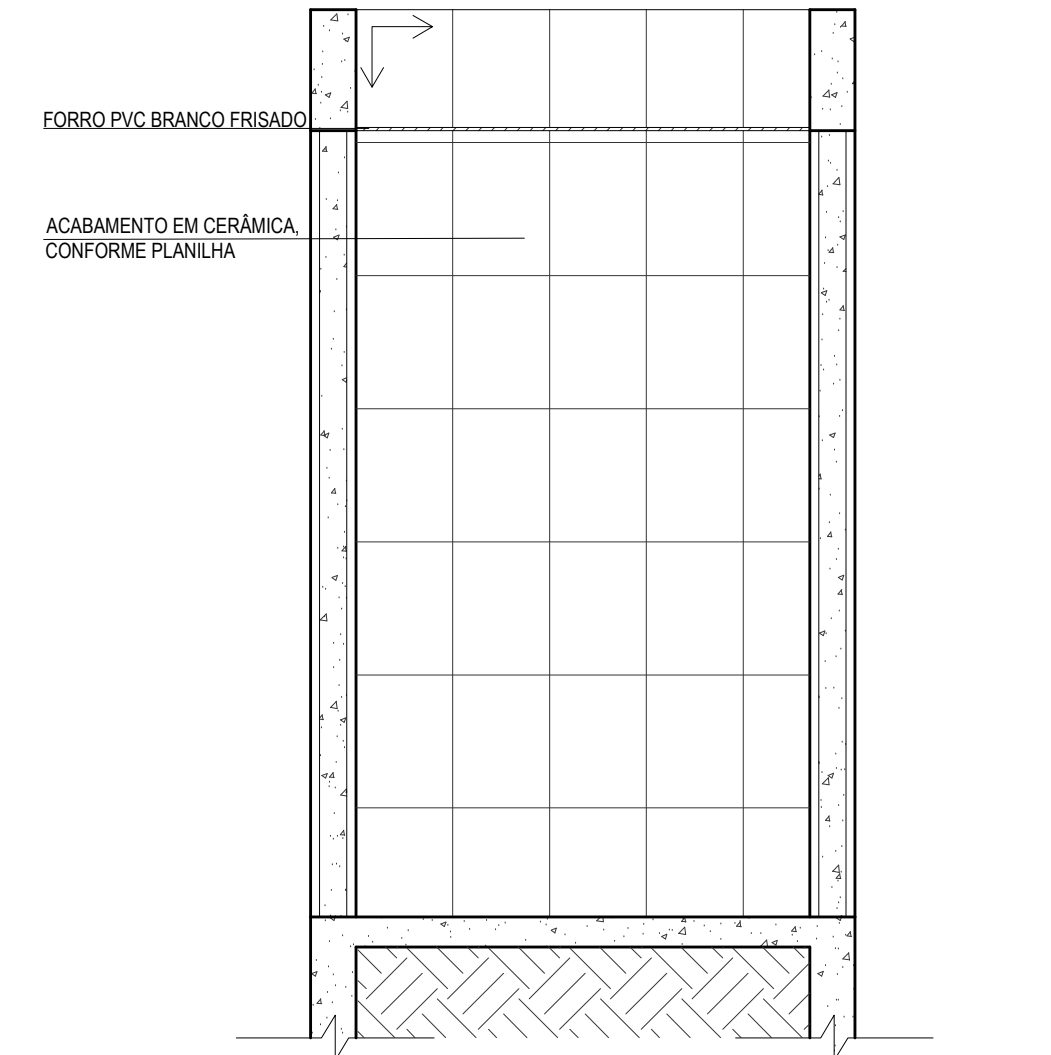

VISTA D
ESC.:1/25

PREFEITURA DE SÃO DOMINGOS DO NORTE

EUM BELA VISTA

PROJETO EXECUTIVO DE ARQUITETURA

PROPRIETÁRIO: PREFEITURA MUNICIPAL DE SÃO DOMINGOS DO NORTE
ENDEREÇO: AVENIDA GETHER LOPES DE FARIAS - CENTRO
TIPO DE OBRA: CONSTRUÇÃO

PLANTAS: DETALHAMENTO SALA DE AULA
DETALHAMENTO ÁREA DE SERVIÇO

PREFEITO MUNICIPAL:

PEDRO AMARILDO DALMONTE

ÁREAS
ÁREA CONSTRUIDA: 134.19²
ÁREA CALÇADA: 43.50M²
CONSTRUÇÃO:
ESCOLA PARA PERÍMETRO RURAL COM 2 SALAS
DE AULA, BANHEIROS MASCULINO E FEMININO,
COZINHA, REFEITÓRIO, ÁREA DE SERVIÇO E DML.

RESPONSÁVEL POR PROJETO:

DAMARES AUGUSTA MUNERAT
ARQUITETA E URBANISTA
CAU A 98087-0

A APROVAÇÃO DESTES PROJETO NÃO IMPLICA NO RECONHECIMENTO, POR PARTE DA PREFEITURA MUNICIPAL DO DIREITO DE PROPRIEDADE DO TERRENO E NEM EXIME O PROJETISTA DE SUA RESPONSABILIDADE SOBRE O MESMO.

ESCALA:
INDICADA

DATA:
ABRIL / 2019

PRANCHA:
03/08