



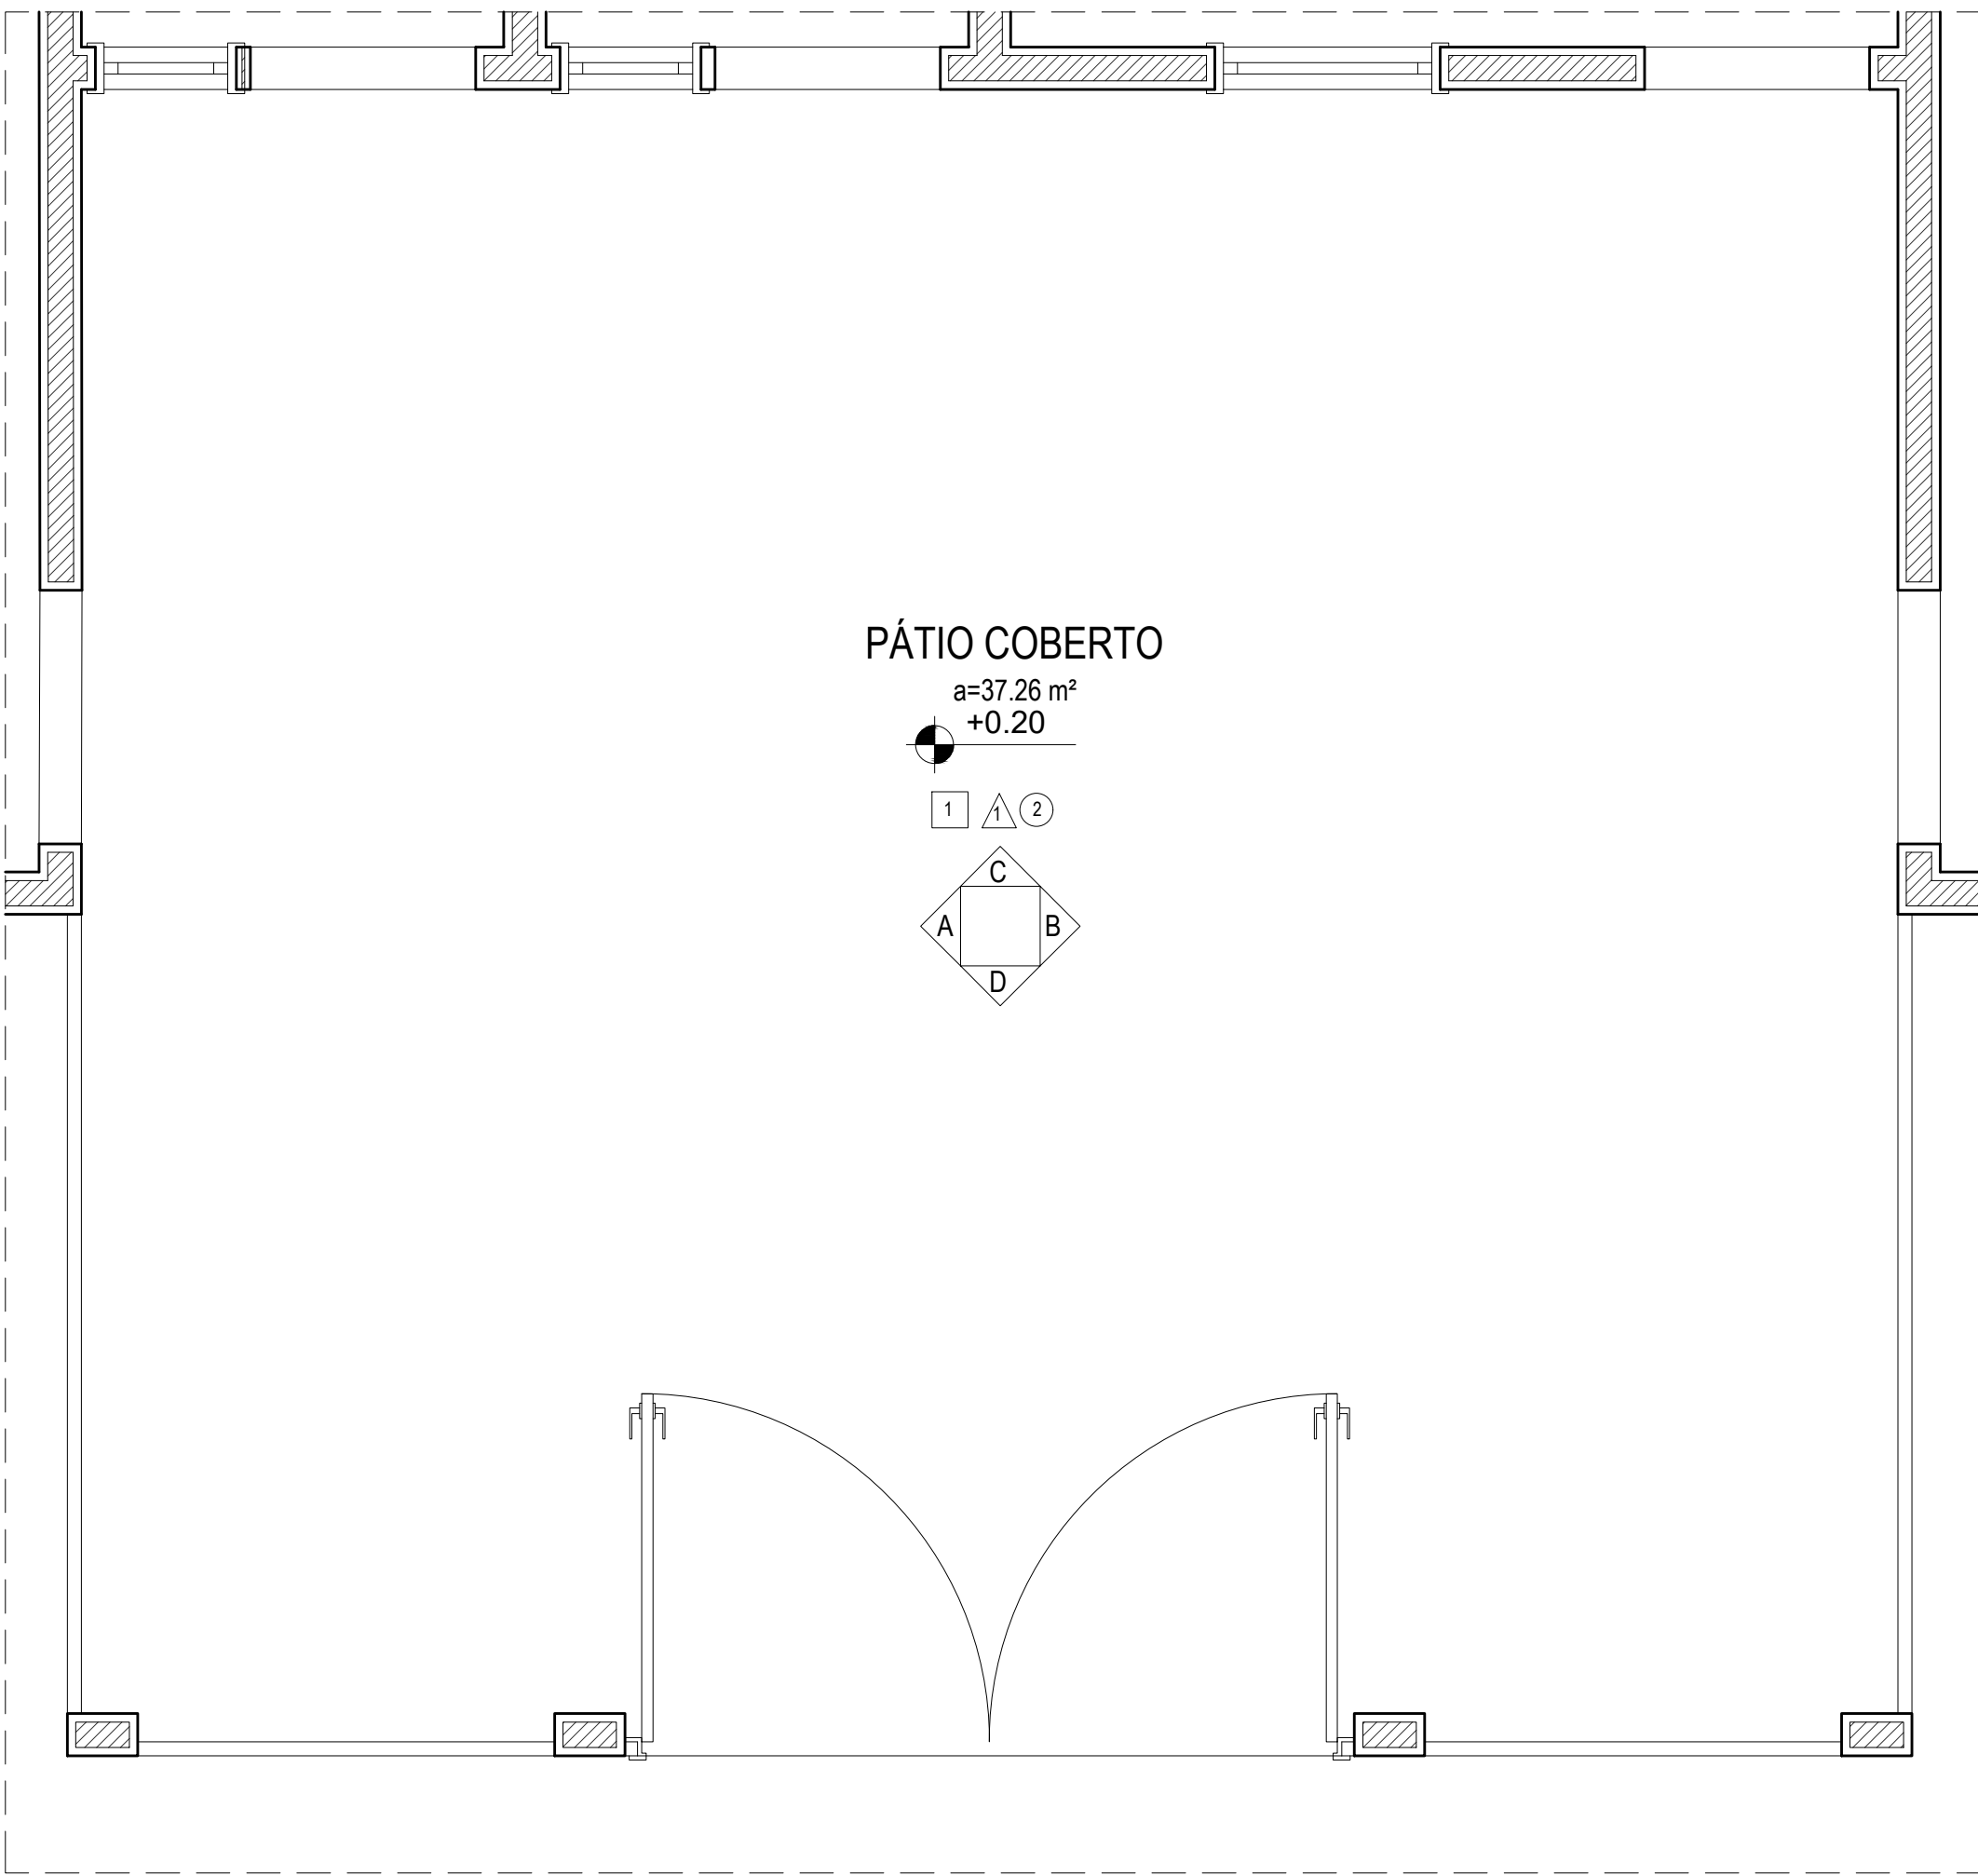


PLANTA BAIXA PÁTIO
ESC.:1/25

QUADRO DE ESPECIFICAÇÕES	
1	CIMENTADO DESEMPENADO
A	PAREDE COM PINTURA ESMALTE SINTÉTICA/ACRÍLICA CONFORME OS DETALHES DA VISTA
2	FORRO DE PVC BRANCO FRISADO
	SENTIDO DE ASSENTAMENTO


ESQUADRIAS	
P2	PORTA DE ALUMÍNIO ANODIZADA, 0.80X2.10m, COM MARCO E CONTRAMARCO
P3	PORTA DE MADEIRA, 0.90X2.10m, COM MARCO E CONTRAMARCO
P4	PORTÃO METÁLICO DE BARRA REDONDA
J3	JANELA BASCULANTE DE ALUMÍNIO E VIDRO MAXIM-AR, 0.50X0.60m, COM VEDAÇÃO
J4	JANELA BASCULANTE DE ALUMÍNIO E VIDRO MAXIM-AR, 0.80X0.60m, COM VEDAÇÃO

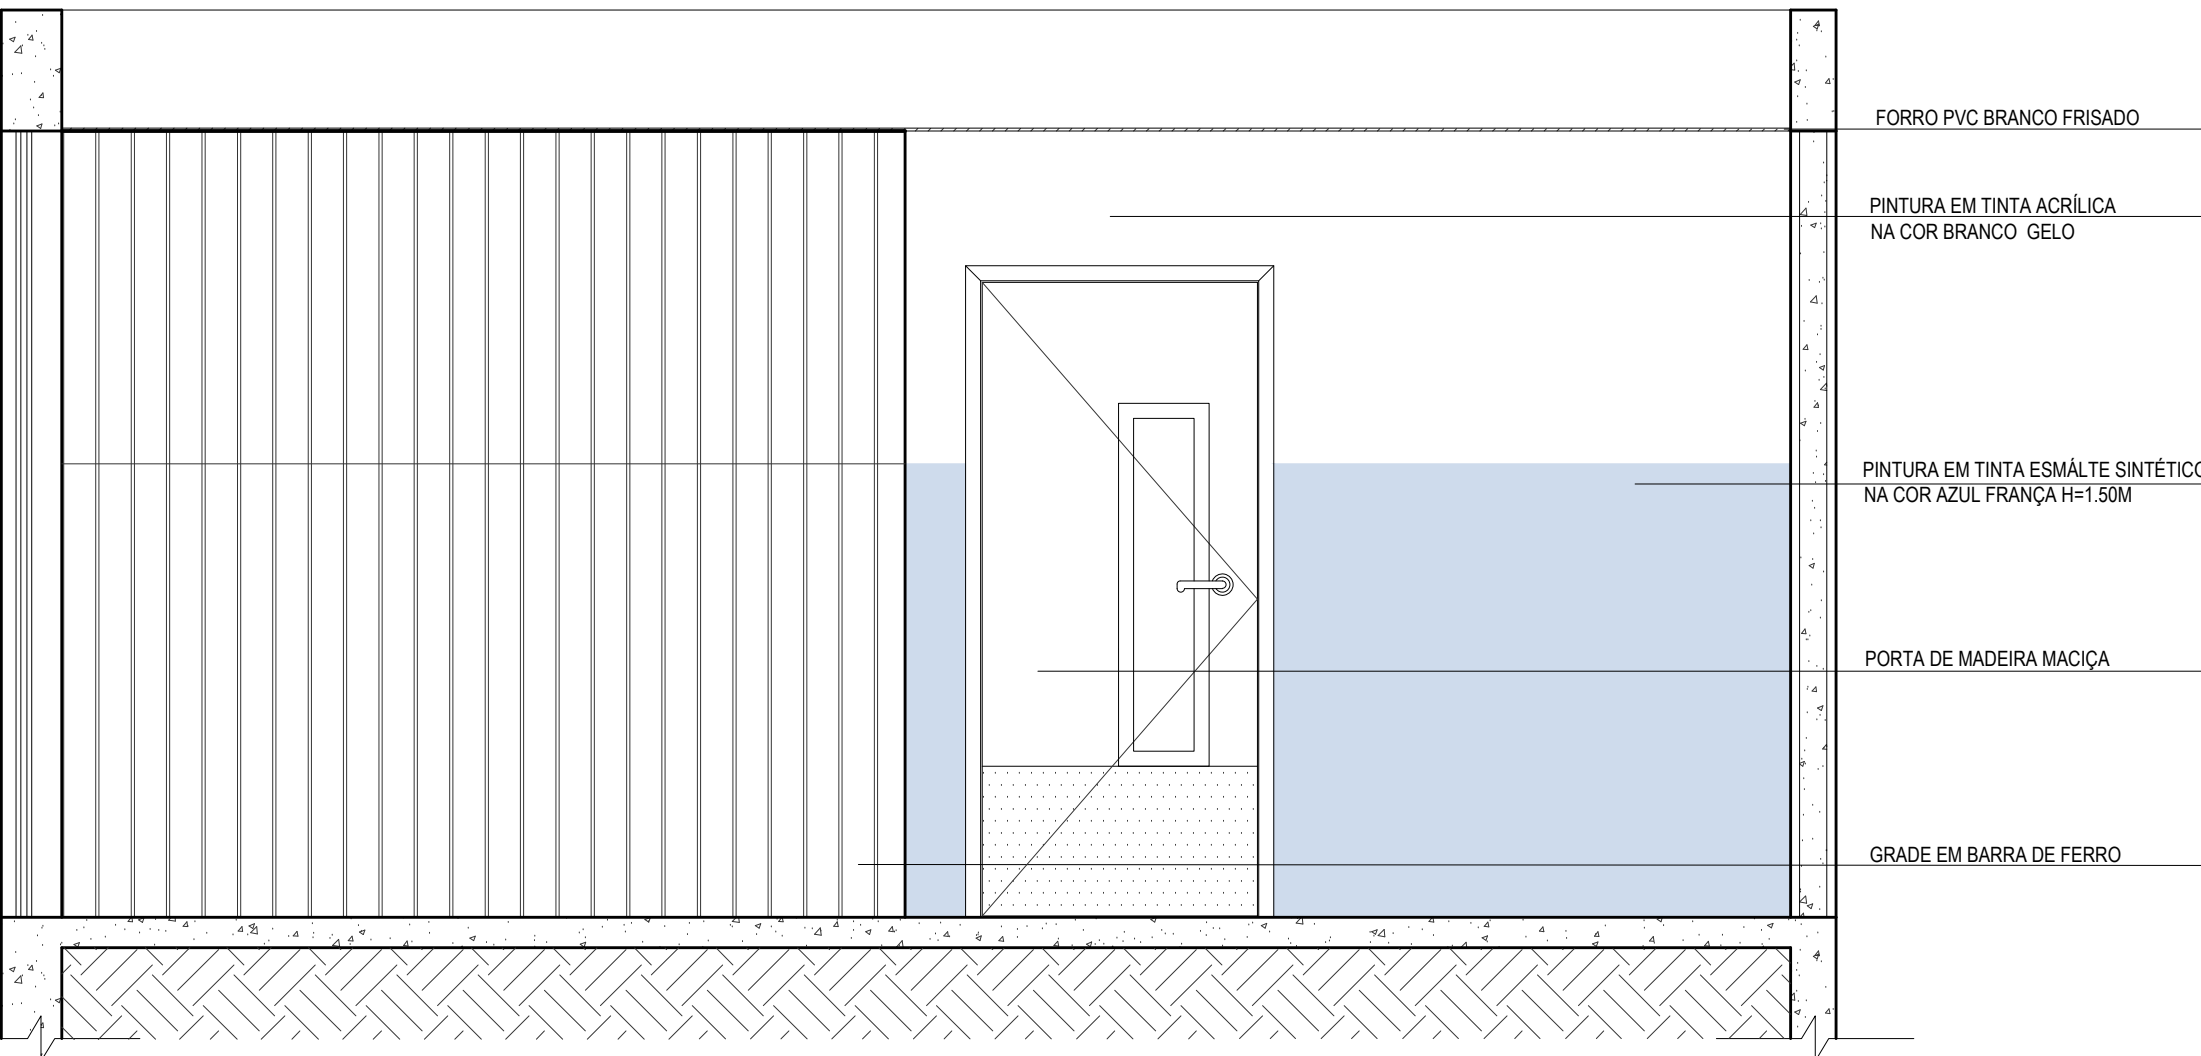


VISTA A
ESC.:1/25

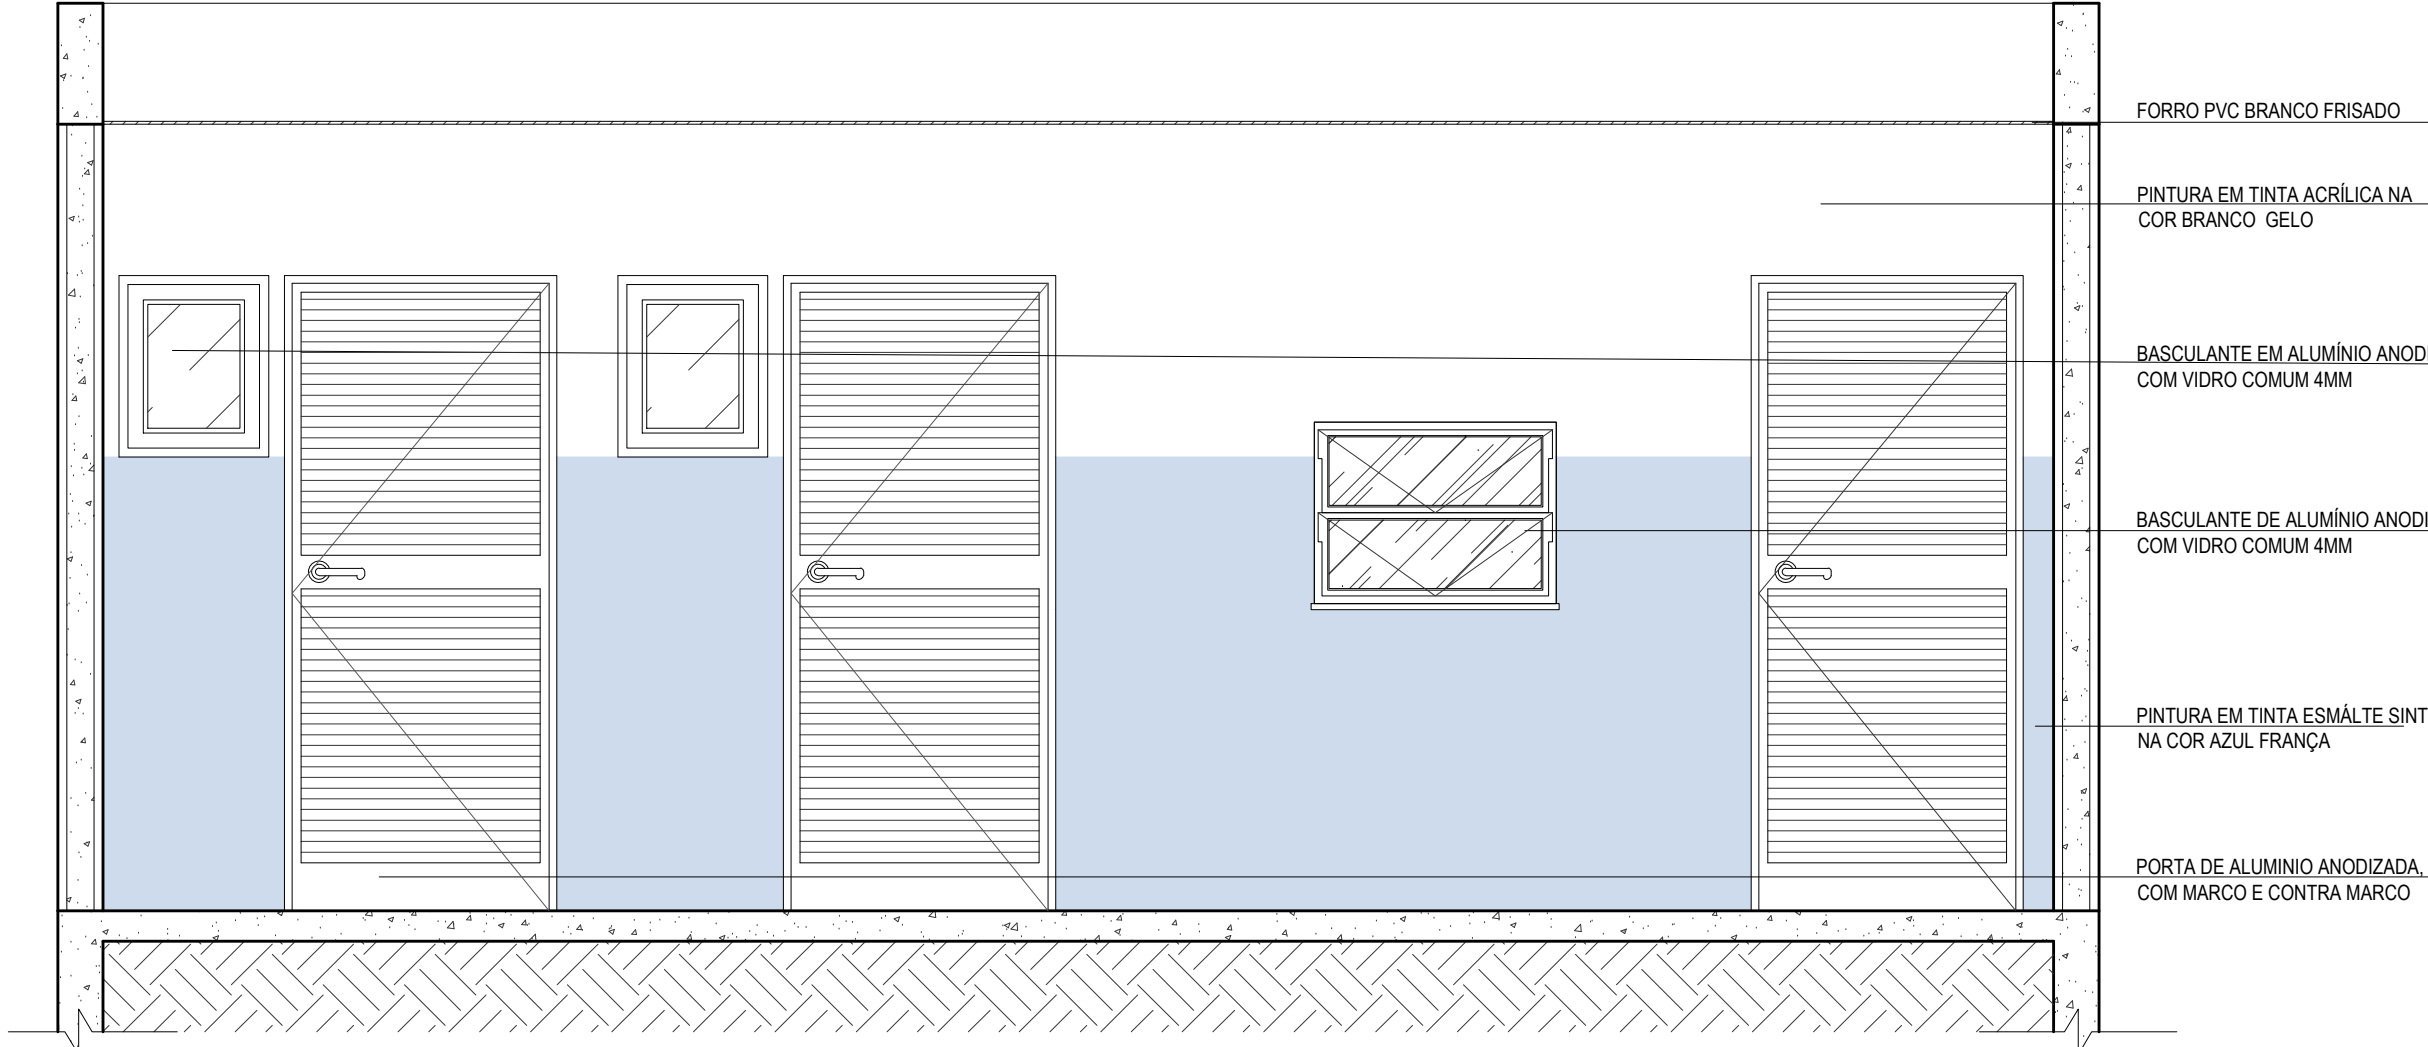


VISTA C
ESC.:1/25

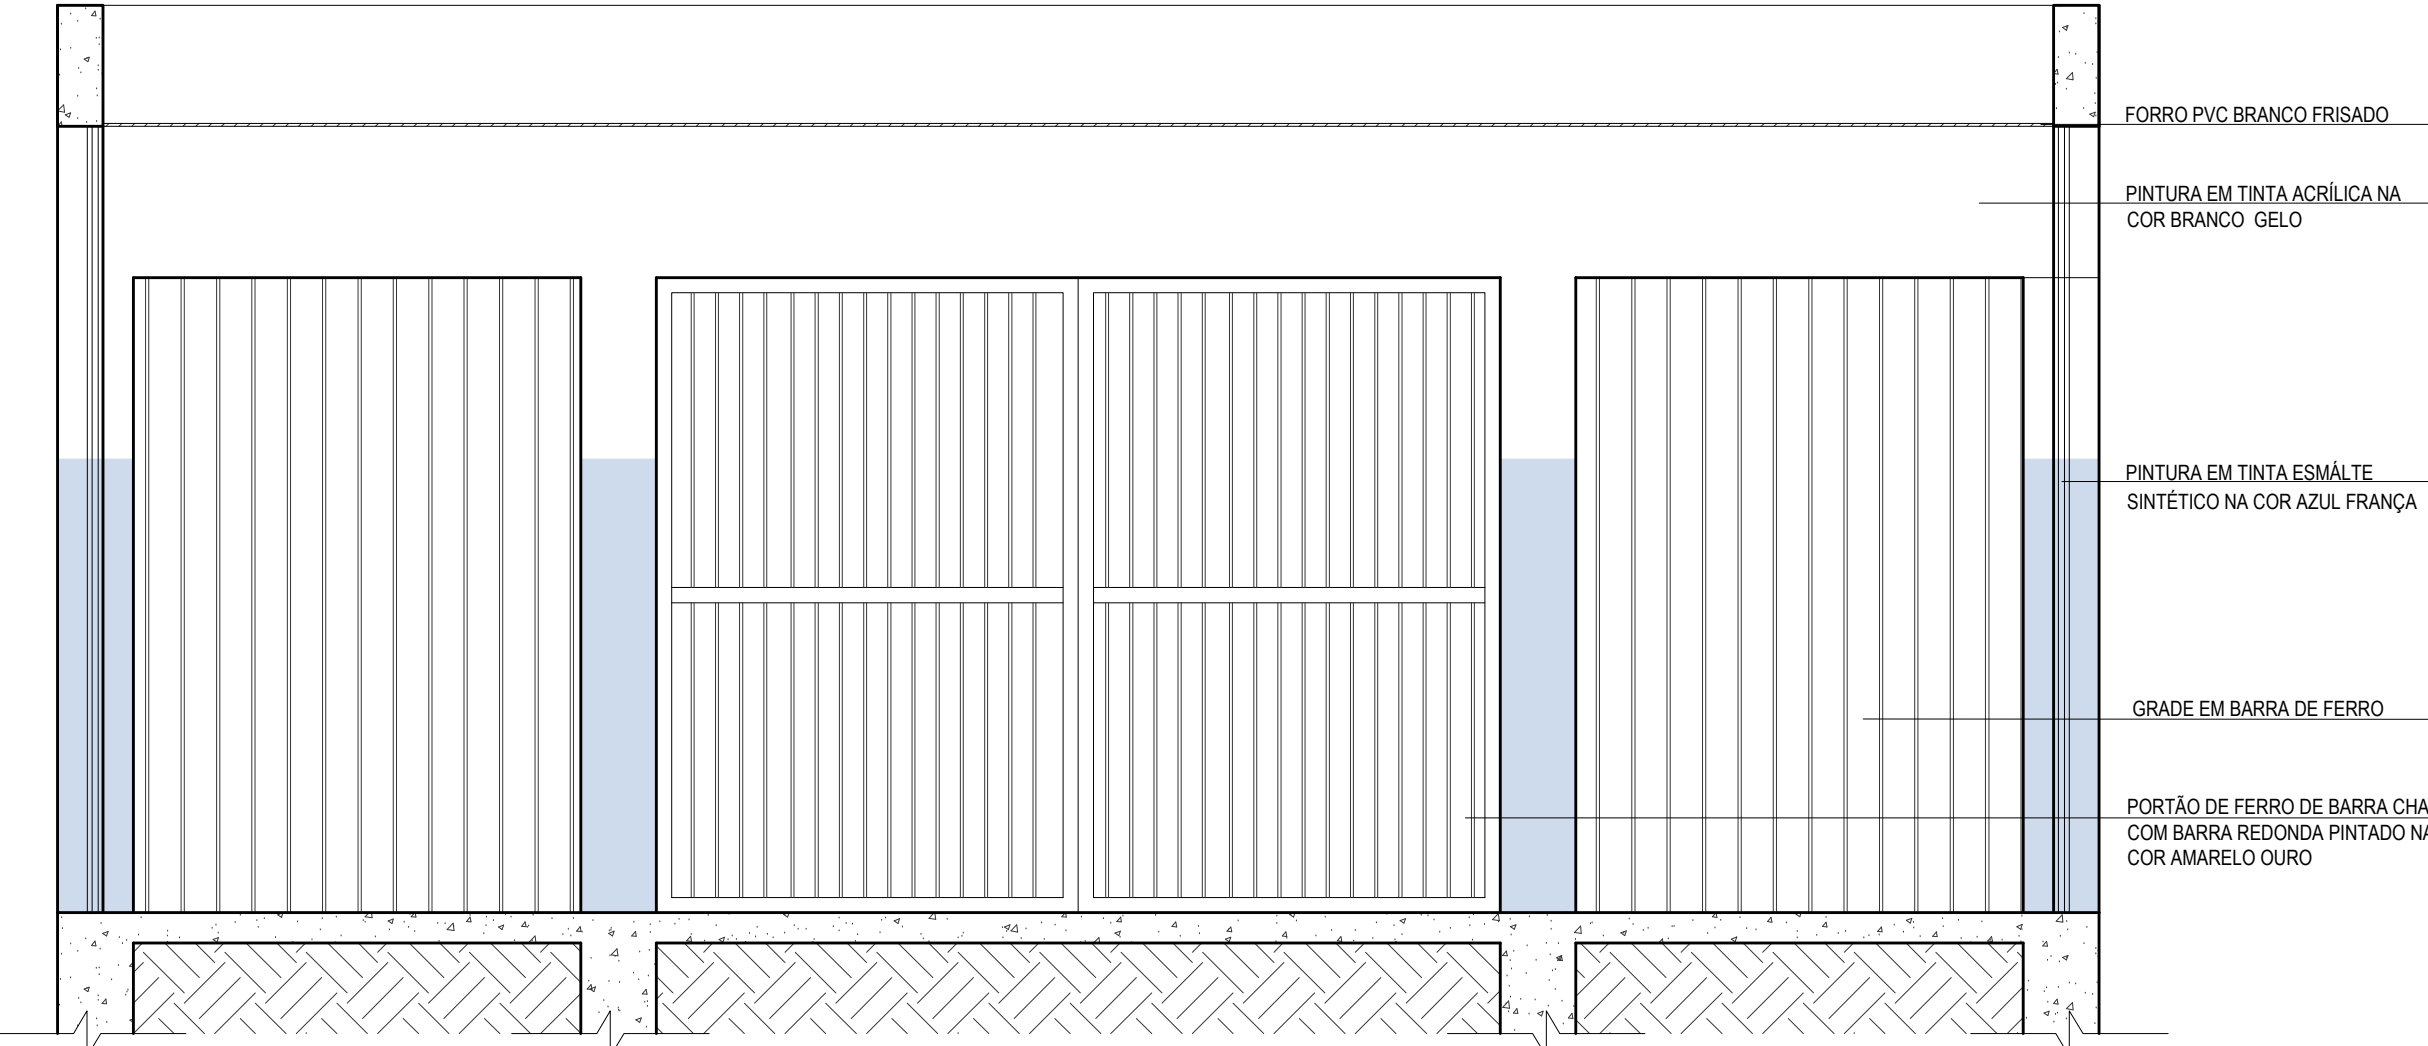


VISTA D
ESC.:1/25

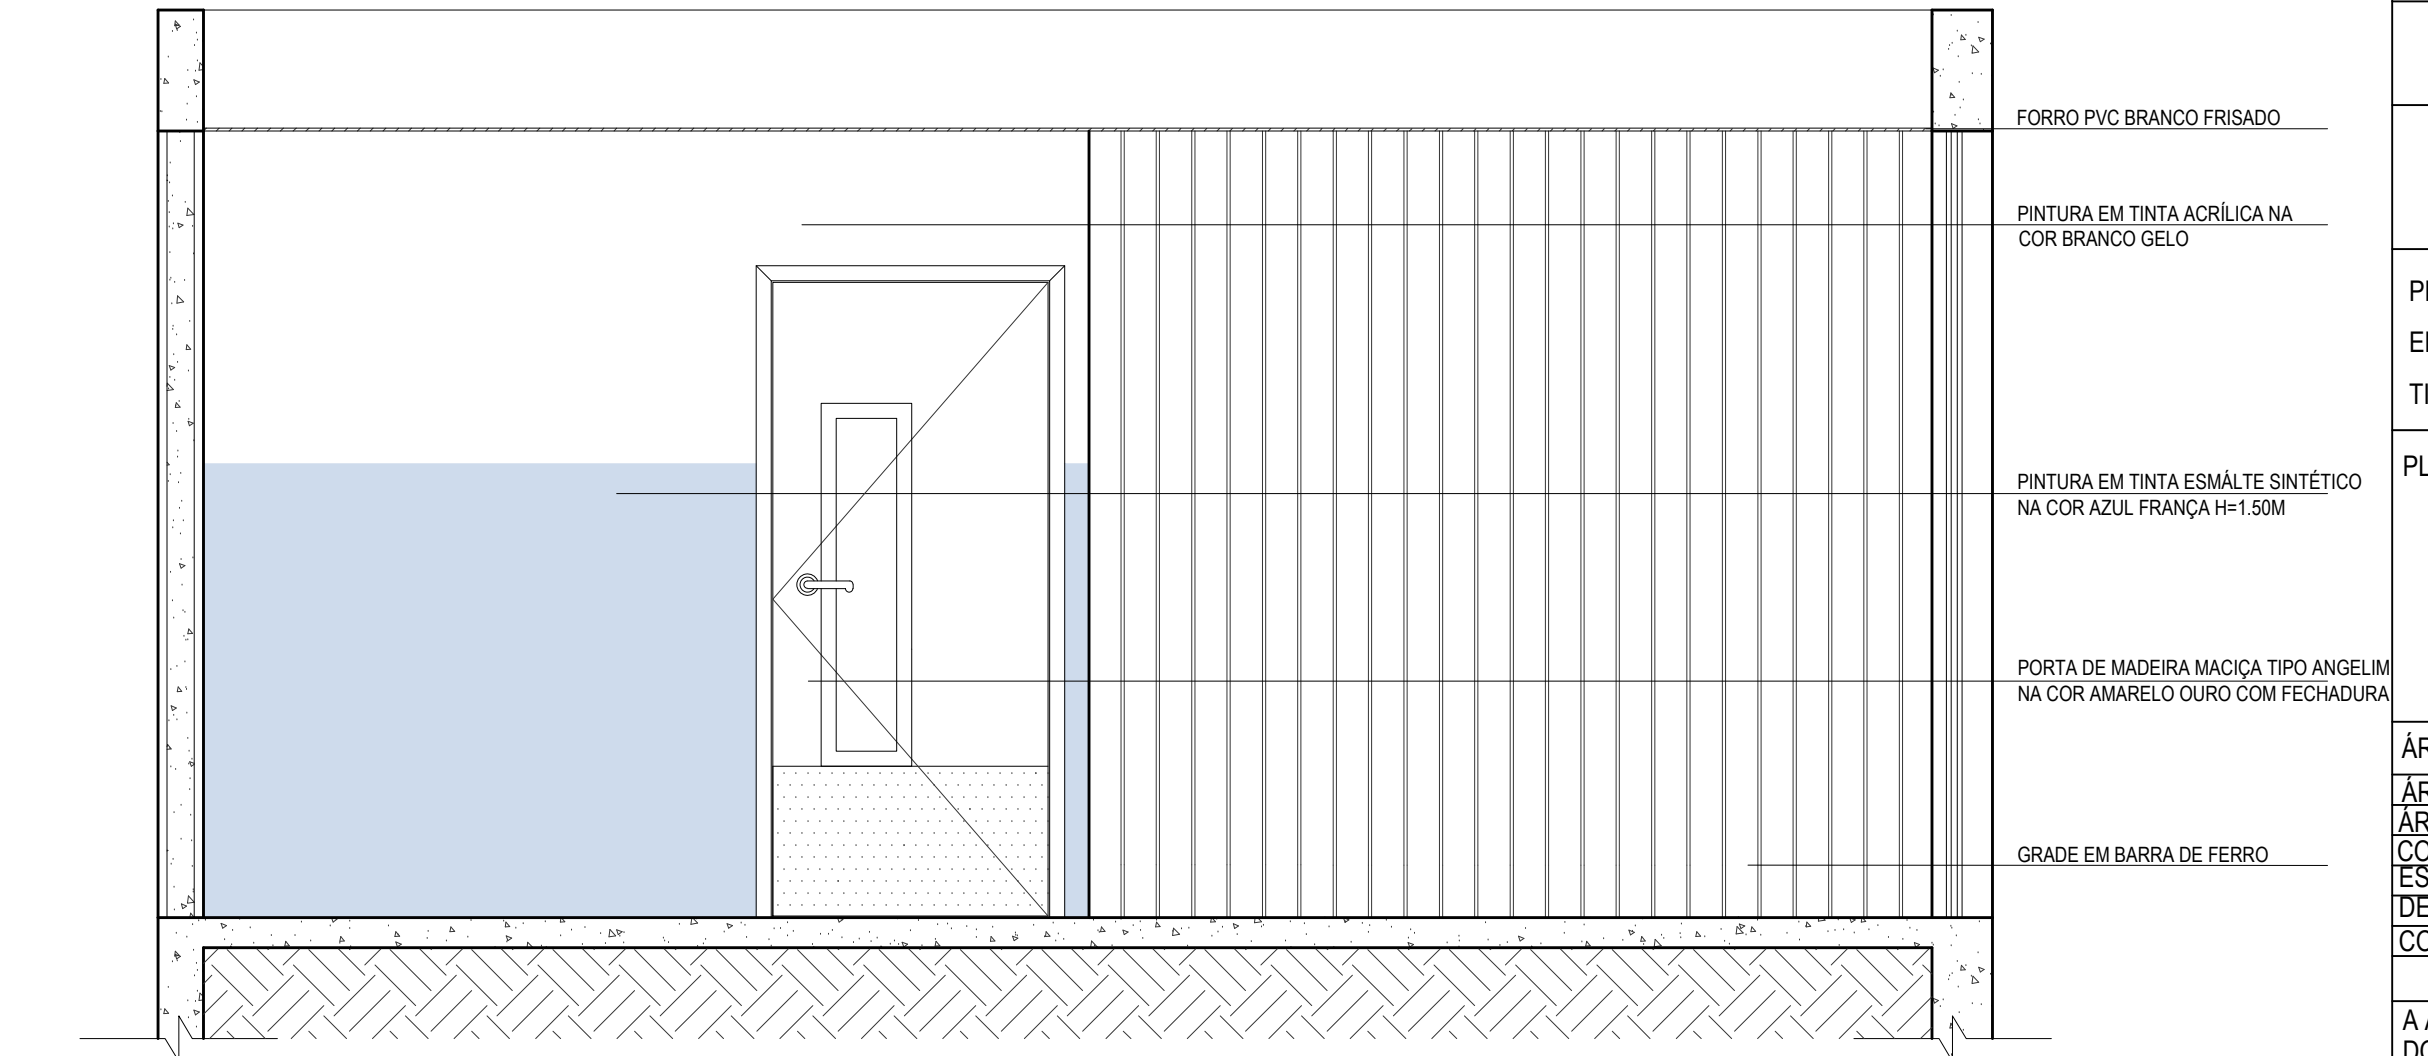

VISTA B
ESC.:1/25

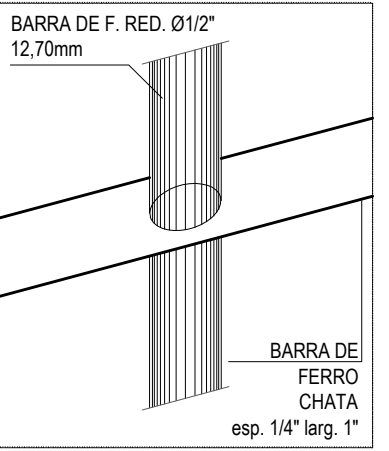

DETALHE DO GRADIL ELETROSOLDADO

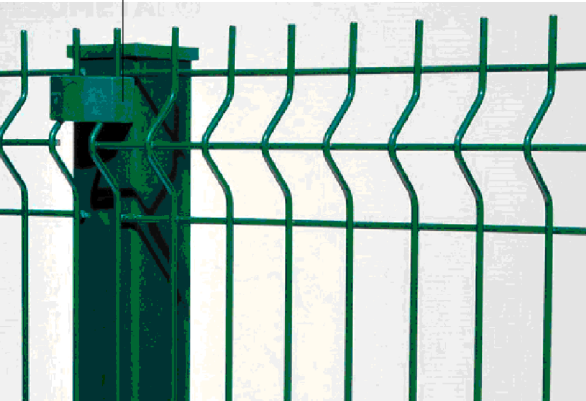

DETALHAMENTO GRADIL
ESC.:S/ESC.



PREFEITURA DE SÃO DOMINGOS DO NORTE

EUM BELA VISTA

PROJETO EXECUTIVO DE ARQUITETURA

PROPRIETÁRIO: PREFEITURA MUNICIPAL DE SÃO DOMINGOS DO NORTE

ENDEREÇO: AVENIDA GETHER LOPES DE FARIAS - CENTRO

TIPO DE OBRA: CONSTRUÇÃO

PLANTAS: DETALHAMENTO PÁTIO
DETALHE GRADIL
DETALHE 1

PREFEITO MUNICIPAL:

PEDRO AMARILDO DALMONTE

RESPONSÁVEL POR PROJETO:

DAMARES AUGUSTA MUNERAT
ARQUITETA E URBANISTA
CAU A 98087-0

ÁREAS

ÁREA CONSTRUÍDA: 134.19²

ÁREA CALÇADA: 43.50M²

CONSTRUÇÃO:

ESCOLA PARA PERÍMETRO RURAL COM 2 SALAS

DE AULA, BANHEIROS MASCULINO E FEMININO,

COZINHA, REFEITÓRIO, ÁREA DE SERVIÇO E DML.

A APROVAÇÃO DESTE PROJETO NÃO IMPLICA NO RECONHECIMENTO, POR PARTE DA PREFEITURA MUNICIPAL DO DIREITO DE PROPRIEDADE DO TERRENO E NEM EXIME O PROJETISTA DE SUA RESPONSABILIDADE SOBRE O MESMO.

ESCALA:
INDICADA

DATA:
ABRIL / 2019

PRANCHA:
04/08