



Detalhe H4
Escala 1:50

Lista de Materiais	
Metals	
Registro de gaveta bruto ABNT 2"	1 pç
PVC rígido soldável	
Adapt sold. c/ flange livre p/ cx. d' água 32 mm - 1"	2 pç
Adapt sold. curto c/bolsa-rosca p registro 60 mm - 2"	2 pç
Bucha de redução sold. curta 60 mm - 50 mm	2 pç
Bucha de redução sold. longa 60 mm - 32 mm	1 pç
Tubos	
32 mm	4.27 m
50 mm	2.3 m
60 mm	2.62 m
Tê 90 soldável	
60 mm	2 pç
União soldável	
32 mm	2 pç
Reservatório cilíndrico	
Poliétileno 1000 L	2 pç

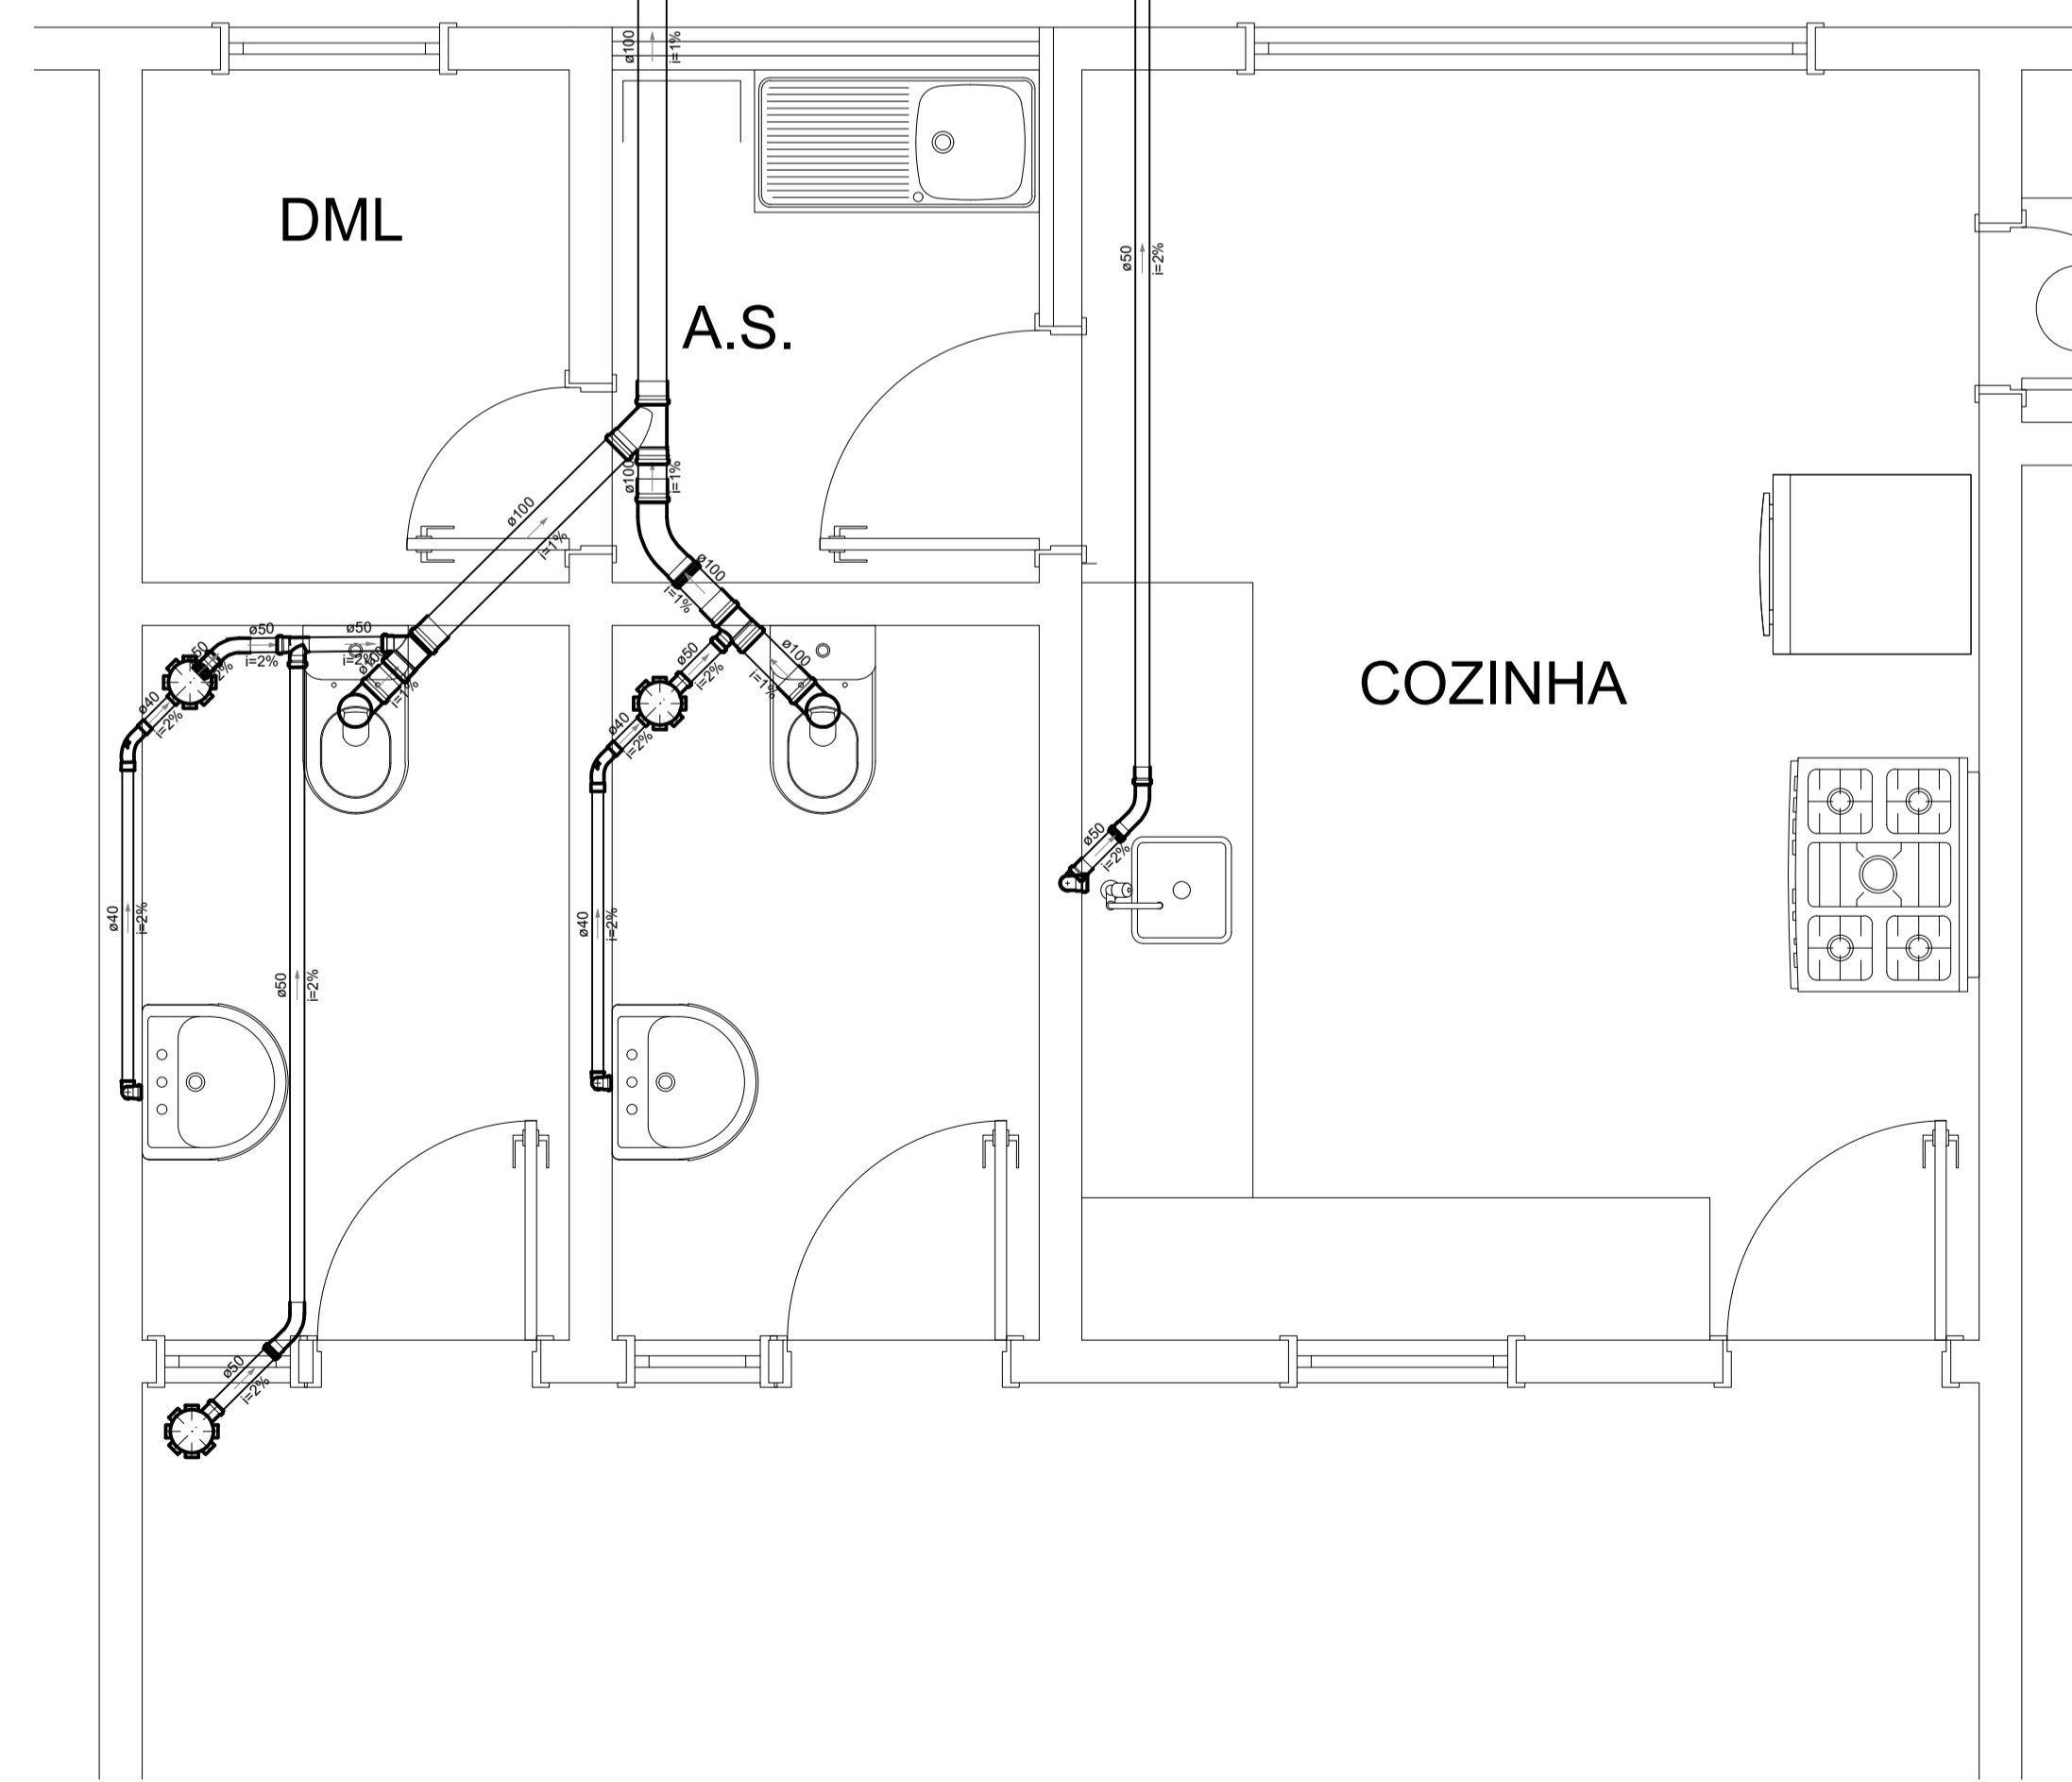

Detalhe S1
Escala 1:25

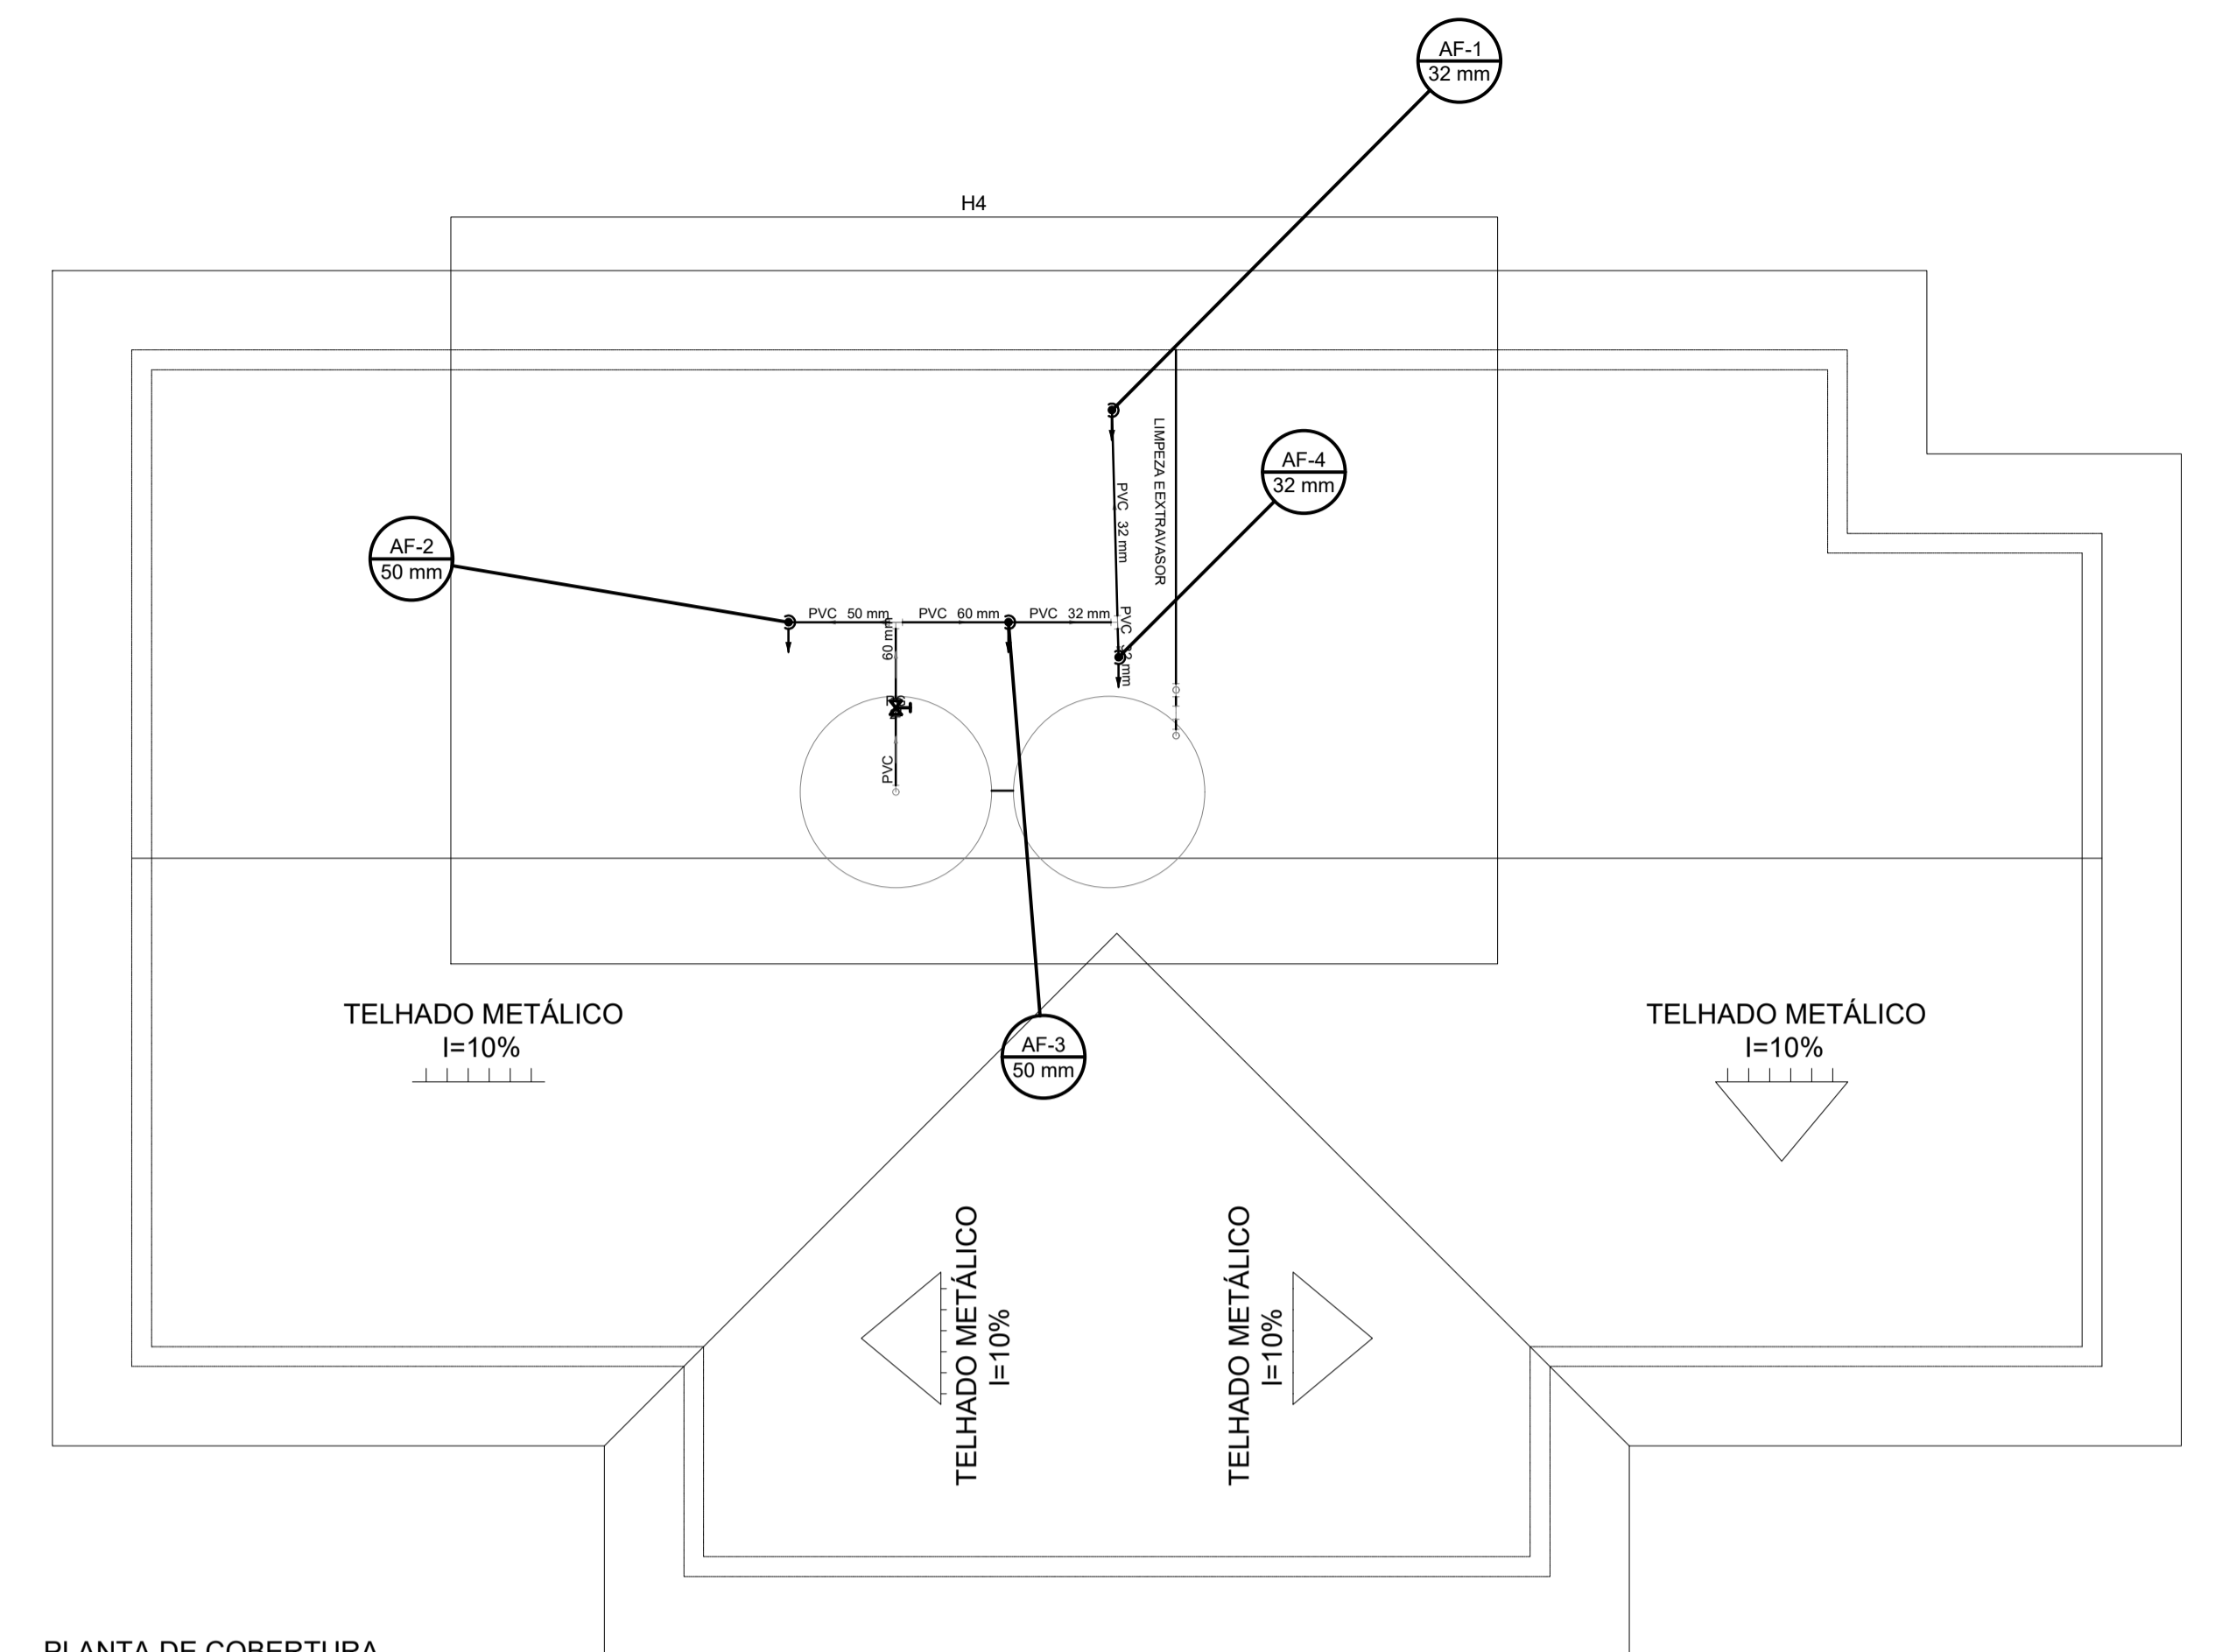

PLANTA DE COBERTURA
ESC: 1/50

Lista de Materiais	
Caixas de Passagem	
Caixa de gordura CG 60x60 cm	1 pç
Caixa de inspeção de esgoto sifonada CES- 60x60 cm	1 pç
PVC Acessórios	
Caixa sifonada 150x150x50	3 pç
Sifão de copo p/ pia e lavatório 1" - 1.1/2"	2 pç
1" - 2"	1 pç
Válvula p/ lavatório e tanque 1"	2 pç
Válvula p/ pia 1"	1 pç
PVC Esgoto	
Curva 45 longa 100 mm	1 pç
50 mm	3 pç
Curva 45 longa Amanco 40 mm	2 pç
Curva 90 curta 100 mm	2 pç
40 mm	2 pç
Joelho 90 100 mm	1 pç
50 mm	2 pç
Joelho 90 c/anel p/ esgoto secundário 40 mm - 1.1/2"	2 pç
Junção simples 100 mm - 50 mm	1 pç
100 mm - 100 mm	1 pç
Luva simples 100 mm	6 pç
50 mm	2 pç
Tubo rígido c/ ponta lisa 100 mm - 4"	12.8 m
40 mm	3.63 m
50 mm - 2"	9.51 m
Tê sanitário 100 mm - 50 mm	1 pç
50 mm - 50 mm	1 pç
Unidades de tratamento	
Alça Ferro	1 pç
Argamassa Brita	0.21 m³
n°3	0.2 m³
n°4	1.07 m³
Concreto	1.65 m³
Tampa Hermética	1 pç
Tijolo Furado	105 pç



PREFEITURA DE SÃO DOMINGOS DO NORTE

EUM BELA VISTA

PROJETO EXECUTIVO DE ARQUITETURA

PROPRIETÁRIO: PREFEITURA MUNICIPAL DE SÃO DOMINGOS DO NORTE
 ENDEREÇO: AVENIDA GETHER LOPES DE FARIAS - CENTRO
 TIPO DE OBRA: CONSTRUÇÃO

PLANTAS: PROJETO CAIXA D'ÁGUA	PREFEITO MUNICIPAL: <div style="text-align: center;">  PEDRO AMARELLO DALMONETE </div>
ÁREAS ÁREA CONSTRUÍDA: 134,19² ÁREA CALÇADA: 43,50M² CONSTRUÇÃO: ESCOLA PARA PERÍMETRO RURAL COM 2 SALAS DE AULA, BANHEIROS MASCULINO E FEMININO, COZINHA, REFEITÓRIO, ÁREA DE SERVIÇO E DML.	RESPONSÁVEL POR PROJETO: <div style="text-align: center;">  DAMARES AUGUSTA MUNERAT ARQUITETA E URBANISTA CAU A 98087-0 </div>

A APROVAÇÃO DESTA PROJETO NÃO IMPLICA NO RECONHECIMENTO, POR PARTE DA PREFEITURA MUNICIPAL DO DIREITO DE PROPRIEDADE DO TERRENO E NEM EXIME O PROJETISTA DE SUA RESPONSABILIDADE SOBRE O MESMO.

ESCALA: INDICADA	DATA: ABRIL / 2019	PRANCHA: 08/08
---------------------	-----------------------	-------------------