




DETALHE 01 - BANCO DE RESERVAS 01

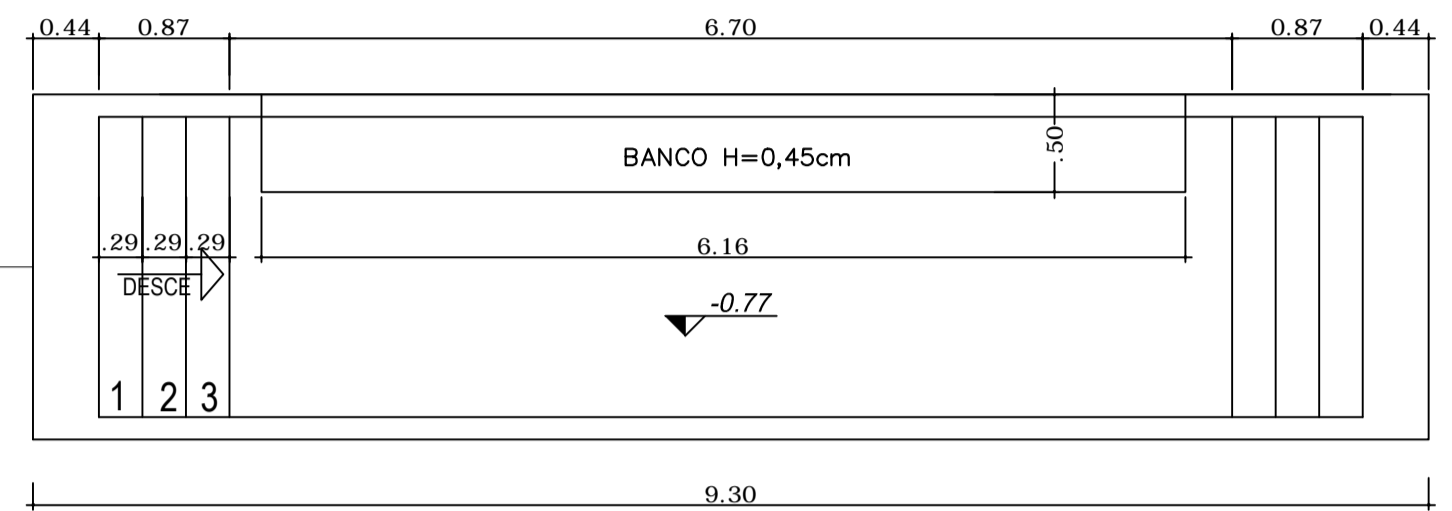


DETALHE 04 - BANCO DE RESERVAS

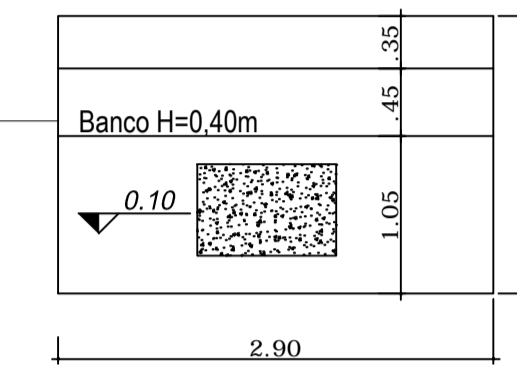

DETALHE 02 - MESA DO JUIZ

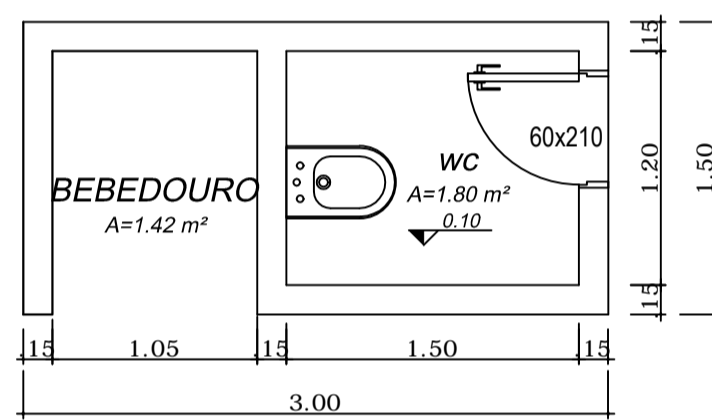


DETALHE 03 - BANHEIRO

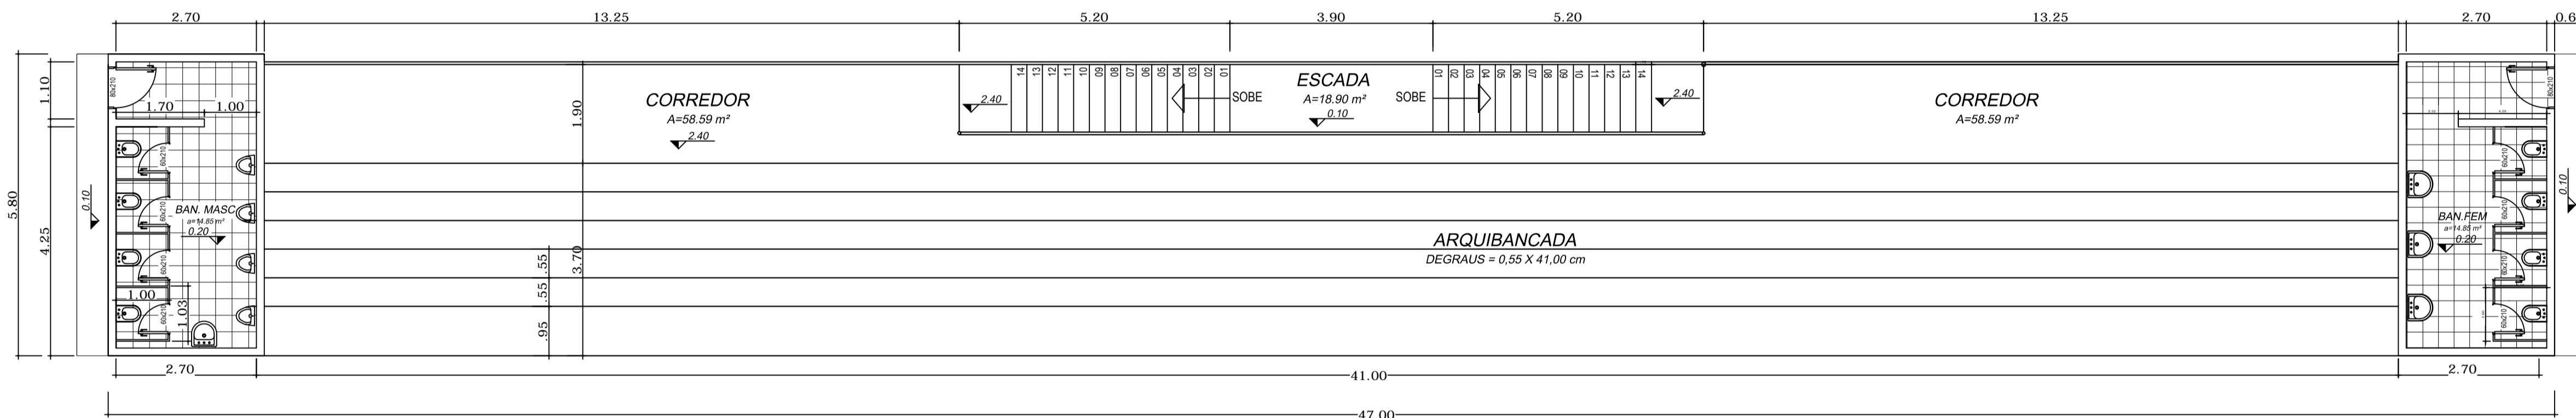


DETALHE 05 - PLANTA BAIXA ARQUIBANCADA

OBS.: PAREDES NÃO COTADAS - 0,15cm

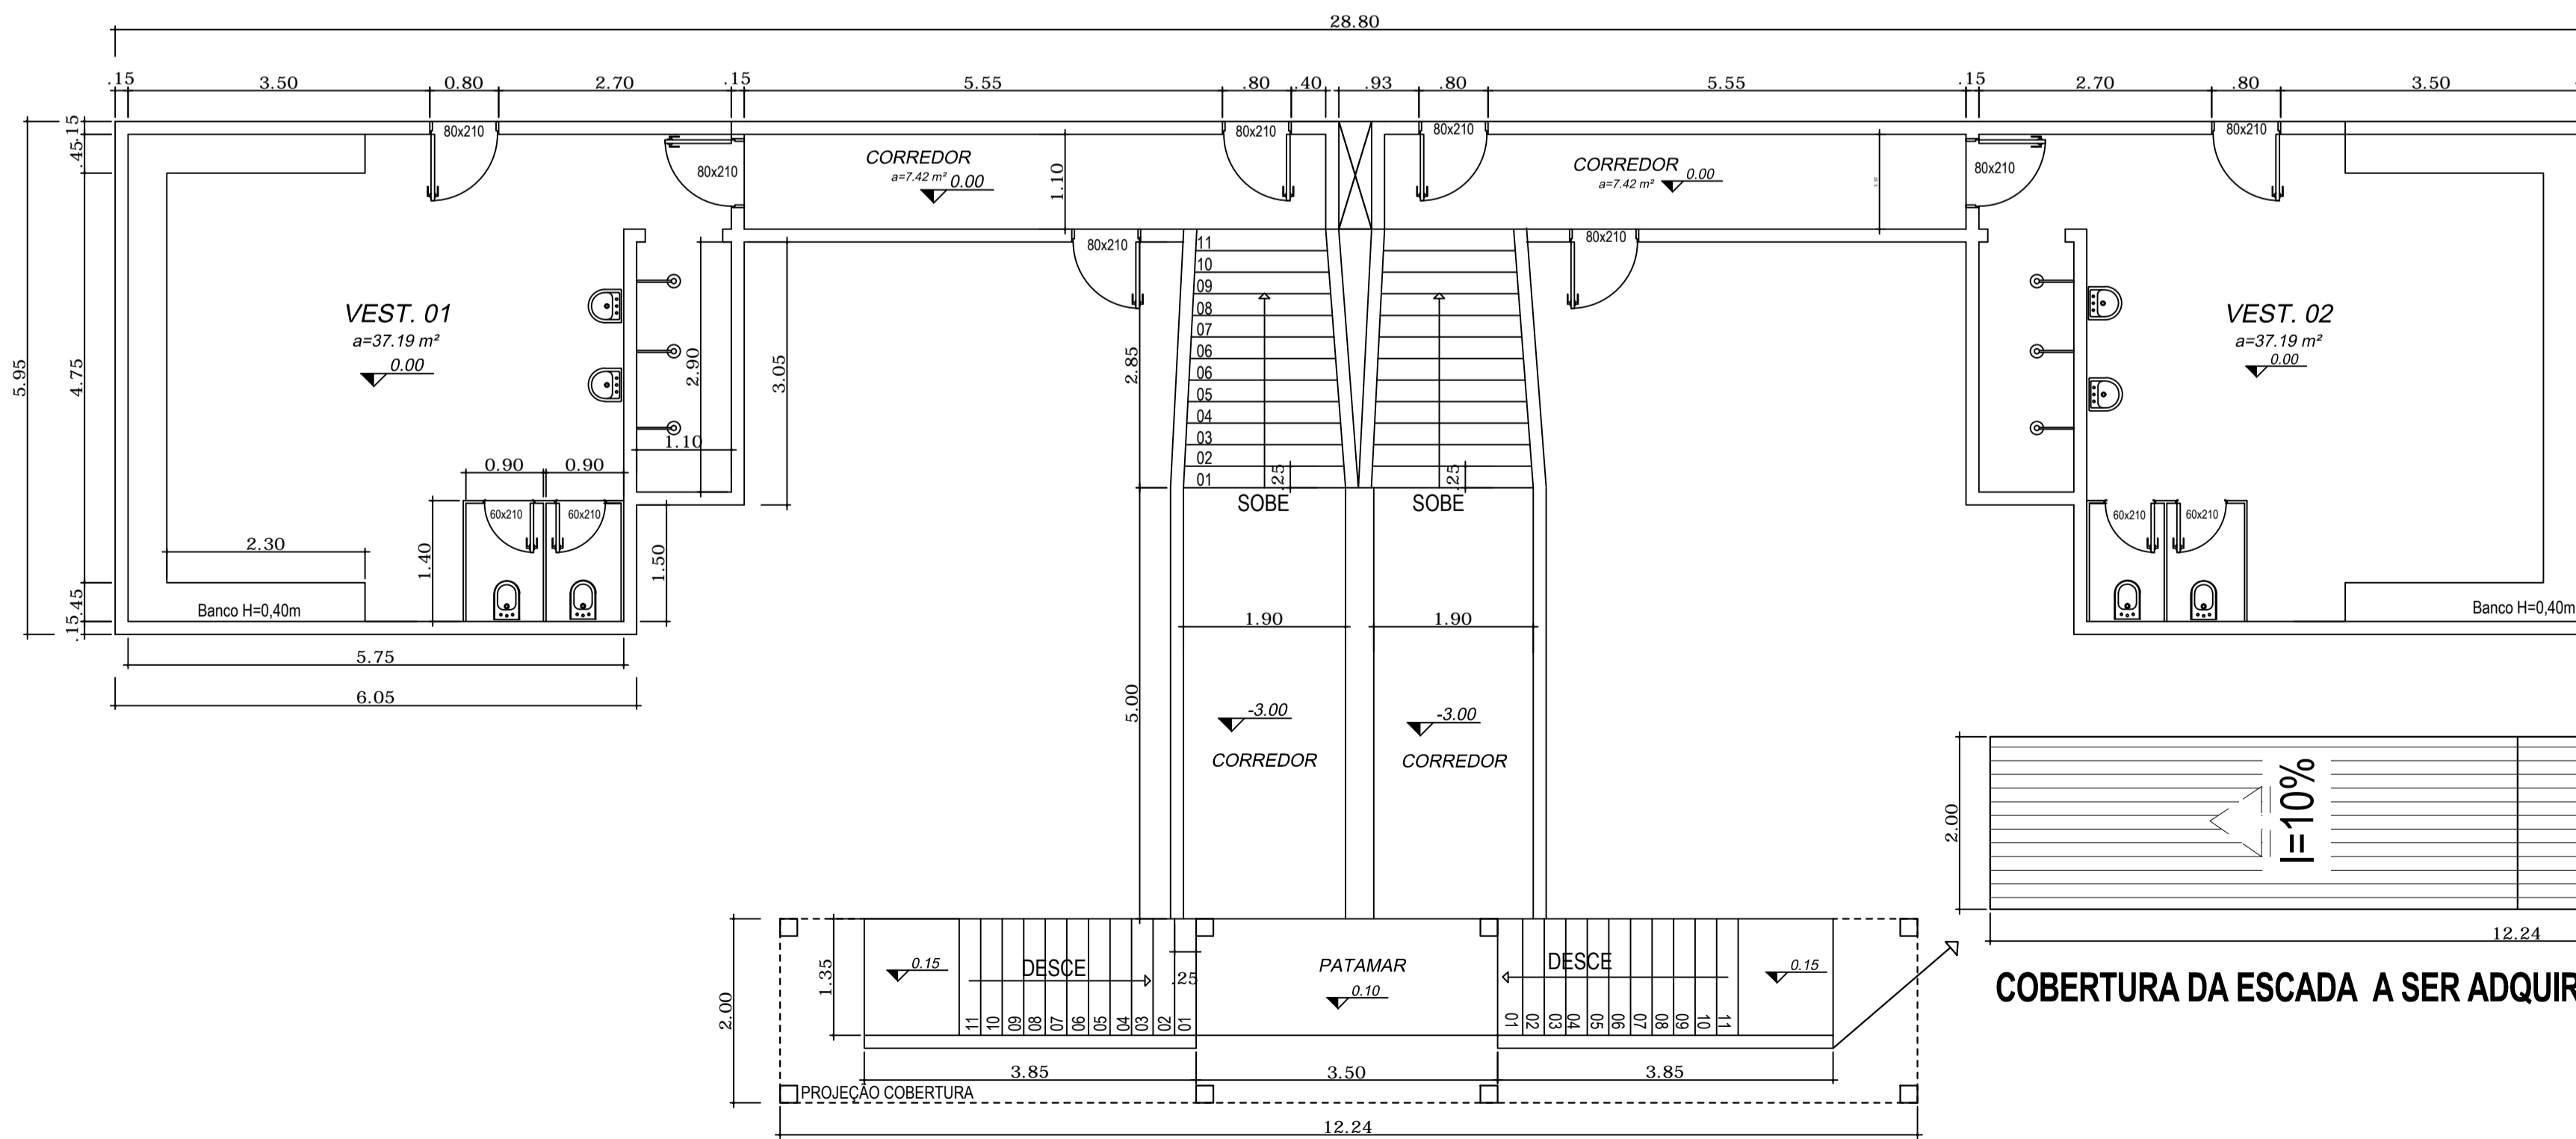


DETALHE 06 - VESTIÁRIOS

OBS.: PAREDES NÃO COTADAS - 0,15cm

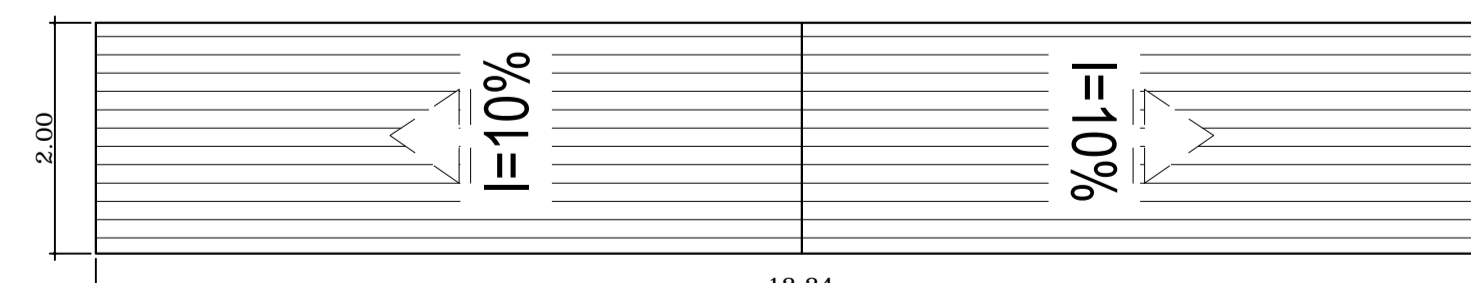

COBERTURA DA ESCADA A SER ADQUIRIDA

OBS.: CONFERIR MEDIDAS NO LOCAL.

 <p>PREFEITURA MUNICIPAL DE SÃO DOMINGOS DO NORTE</p>	
<p>PROJETO DE ARQUITETURA</p>	
<p>PROPRIETÁRIO: PREFEITURA MUNICIPAL DE SÃO DOMINGOS DO NORTE ENDEREÇO: AVENIDA GETHER LOPES DE FARIAS – CENTRO</p>	
<p>ENDEREÇO DA OBRA:</p>	<p>A APROVAÇÃO DESTA PROJETO NÃO IMPLICA NO RECONHECIMENTO, POR PARTE DA PREFEITURA MUNICIPAL DO DIREITO DE PROPRIEDADE DO TERRENO E NEM EXIME O PROJETISTA DE SUA RESPONSABILIDADE SOBRE O MESMO.</p>
<p>TIPO DE OBRA:</p> <p style="text-align: center;">REFORMA</p>	<p>PREFEITO MUNICIPAL:</p> <p style="text-align: center;">PEDRO AMARILDO DALMONTE</p>
<p>PLANTAS:</p> <p style="text-align: center;">DETALHES</p>	<p>RESPONSÁVEL POR PROJETO:</p> <p style="text-align: center;">CAMILA CORADINI ALTOÉ ARQUITETA E URBANISTA CAU A160618-2</p>
<p>ÁREAS: ÁREA TOTAL= 11.448m²</p>	<p>ARQ 02/04</p>
<p>ESCALA:</p> <p style="text-align: center;">1/200</p>	<p>DATA:</p> <p style="text-align: center;">SETEMBRO/2020</p>