



CORTE AA - ALAMBRADO A SER CONSTRUIDO

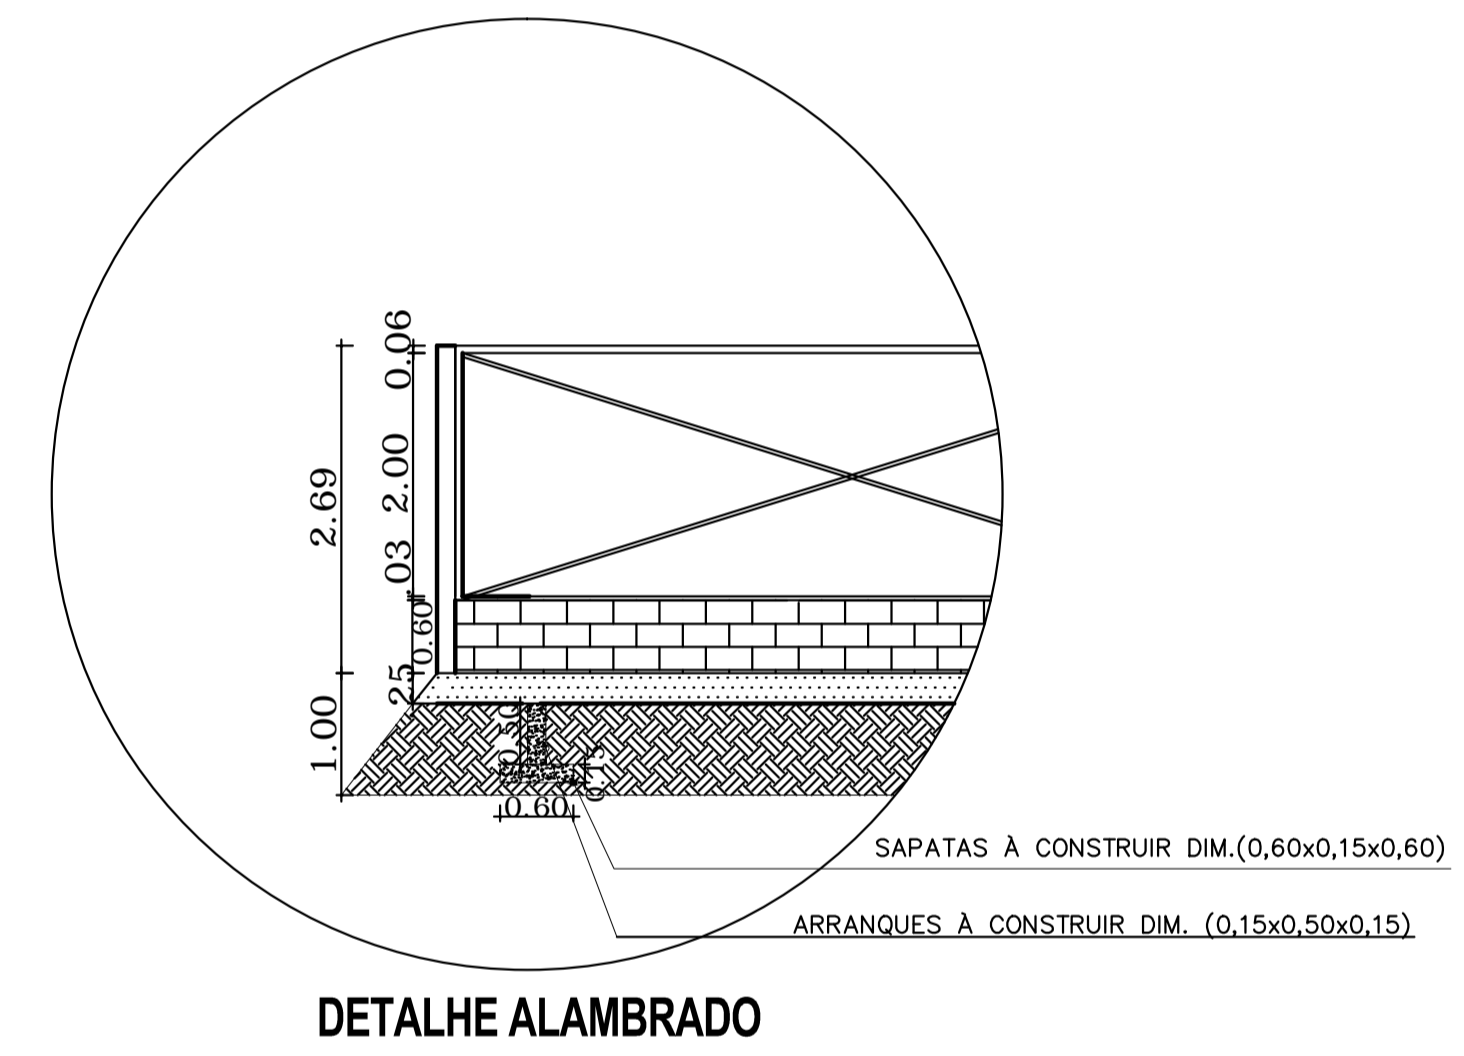


DETALHE ALAMBRADO

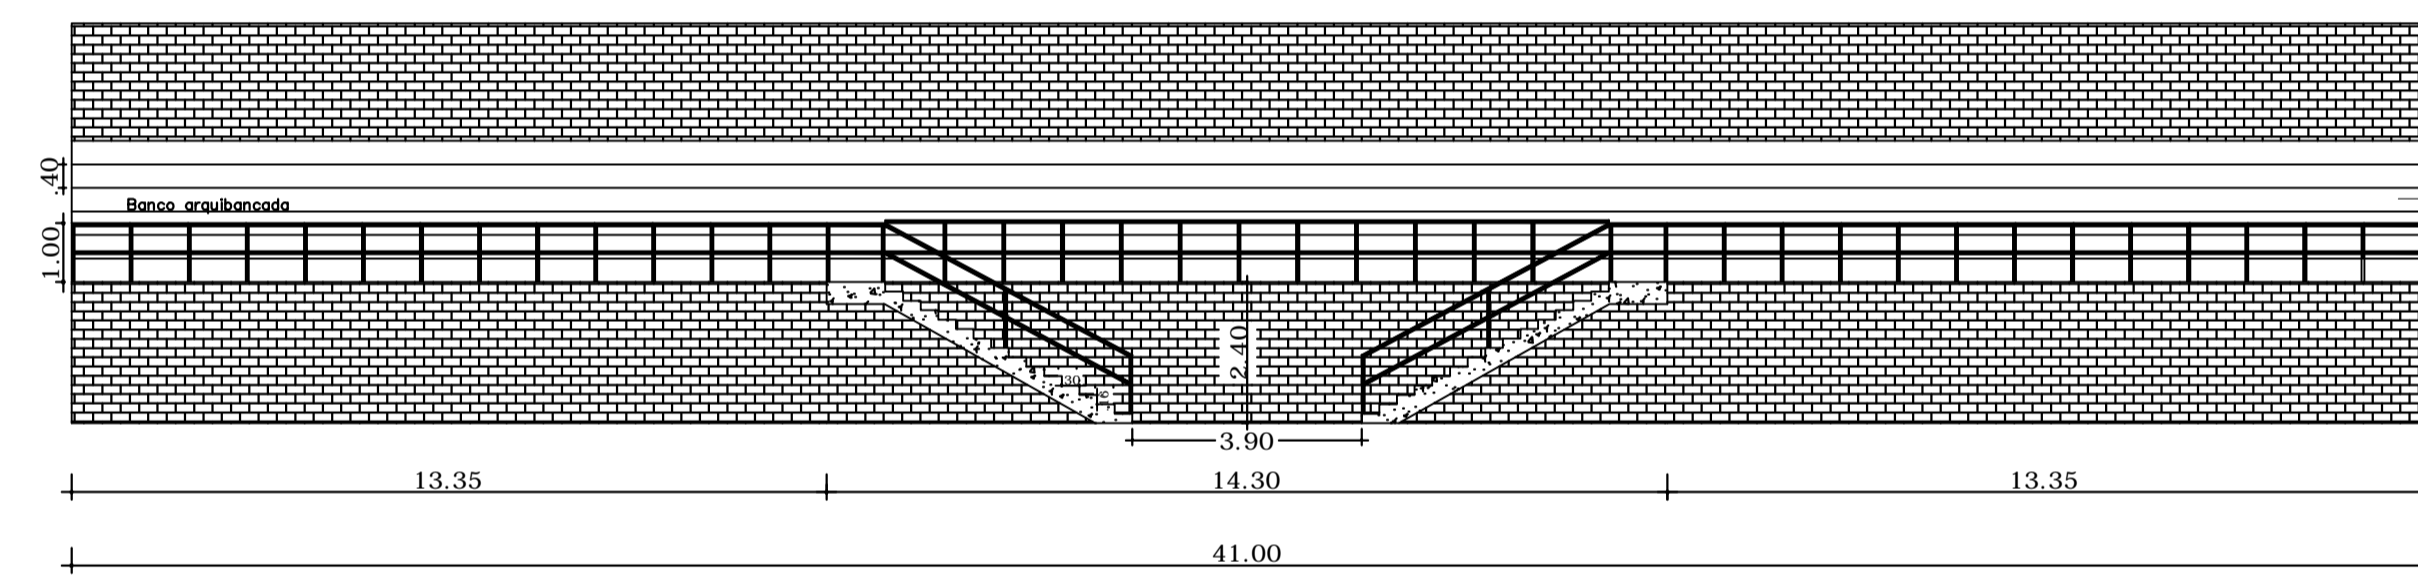

DETALHE 07 - CORTE ARQUIBANCADA

C:\Users\Administrador\Desktop\ESTAGIO.jpg

 <p>PREFEITURA MUNICIPAL DE SÃO DOMINGOS DO NORTE</p>	
<p>PROJETO DE ARQUITETURA</p>	
<p>PROPRIETÁRIO: PREFEITURA MUNICIPAL DE SÃO DOMINGOS DO NORTE ENDEREÇO: AVENIDA GETHER LOPES DE FARIAS – CENTRO</p>	
<p>ENDEREÇO DA OBRA:</p>	<p>A APROVAÇÃO DESTA PROJETO NÃO IMPLICA NO RECONHECIMENTO, POR PARTE DA PREFEITURA MUNICIPAL DO DIREITO DE PROPRIEDADE DO TERRENO E NEM EXIME O PROJETISTA DE SUA RESPONSABILIDADE SOBRE O MESMO.</p>
<p>TIPO DE OBRA: REFORMA</p>	
<p>PLANTAS: CORTE AA – ALAMBRADO DETALHES</p>	<p>PREFEITO MUNICIPAL: PEDRO AMARILDO DALMONTE</p>
<p>ÁREAS: ÁREA TOTAL= 11.448m²</p>	<p>RESPONSÁVEL POR PROJETO: CAMILA CORADINI ALTOÉ ARQUITETA E URBANISTA CAU A160618-2</p>
<p>OBSERVAÇÕES:</p>	<p>ARQ 03/04</p>
<p>ESCALA: 1/200</p>	<p>DATA: SETEMBRO/2020</p>