


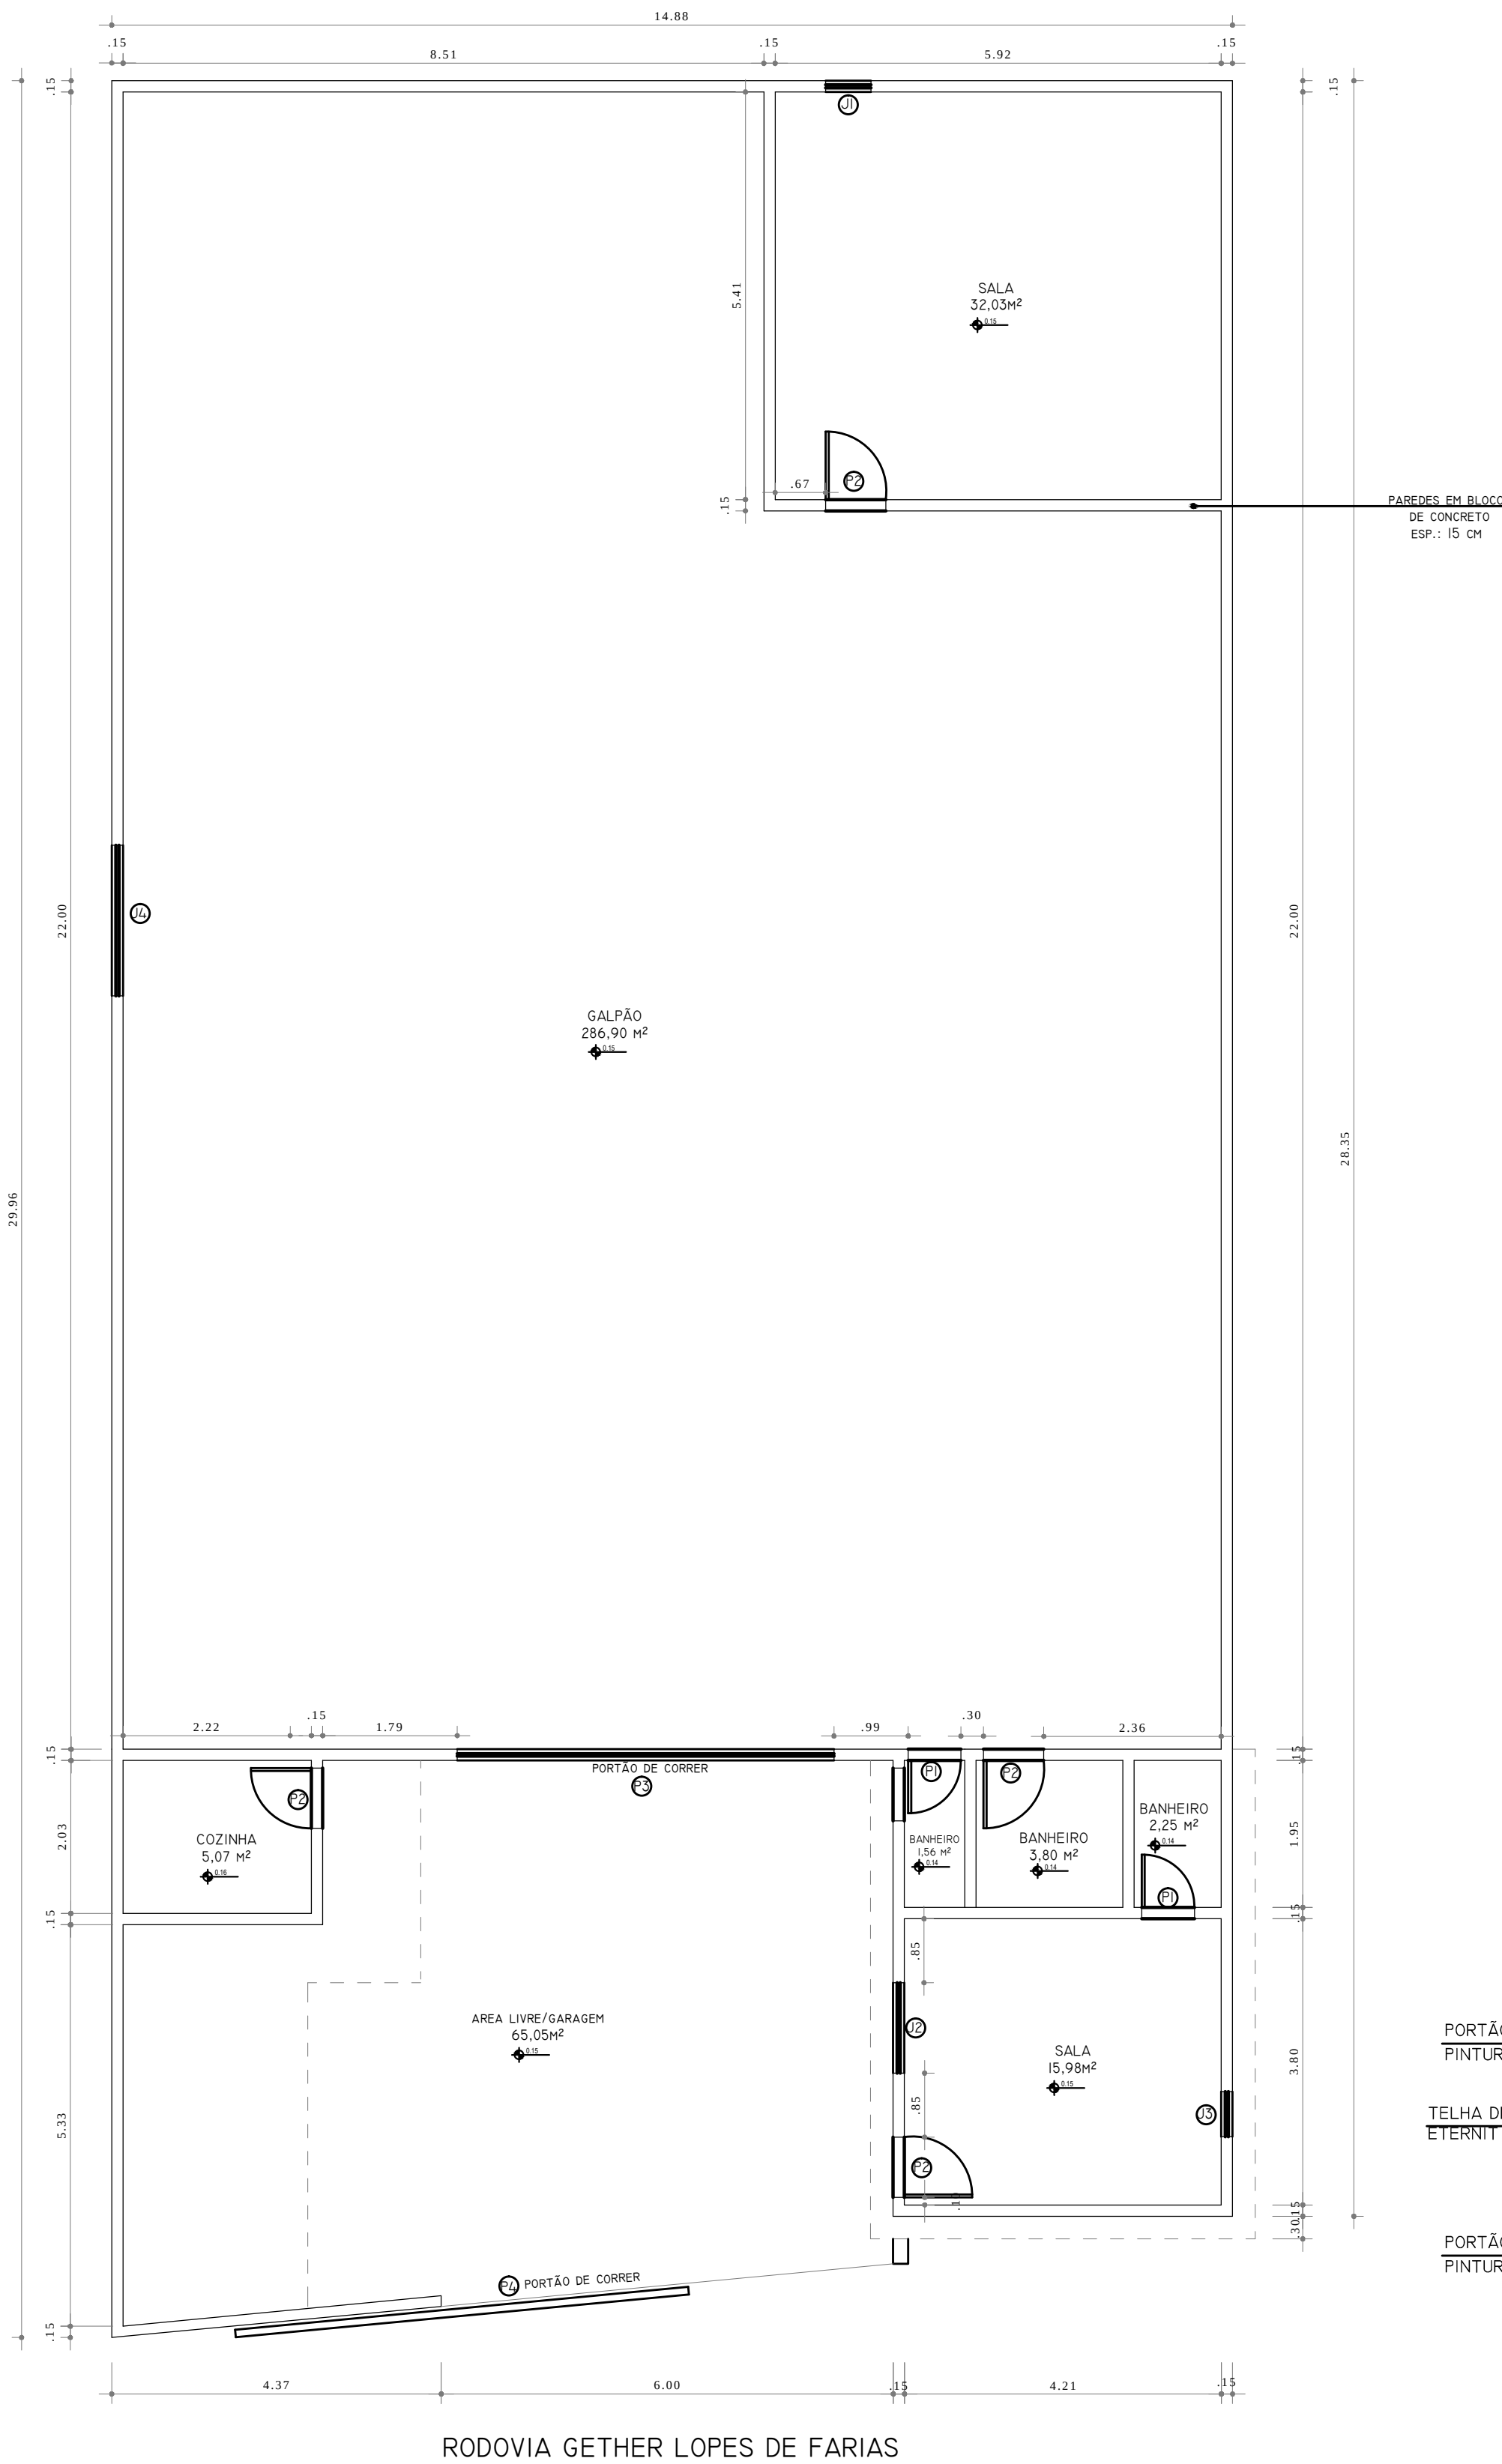


PLANTA BAIXA
ESC:1/50


LEGENDA DE ESQUADRIAS:	
1	0,70x2,10 – porta de abrir/ madeira
2	0,80x2,10 – porta de abrir/ madeira
3	3,00x4,50 – portão de correr/ aço galvanizado
4	6,00x2,00 – portão de correr/ aço galvanizado
5	0,60x0,80 – JANELA / VIDRO
6	1,20x1,00 – JANELA / VIDRO
7	0,60x1,00 – JANELA / VIDRO
8	2,00x1,00 – JANELA / VIDRO
PÉ DIREITO GALPÃO – 5 METROS	
PÉ DIREITO EDIFICAÇÃO FRENTE – 2,55 METROS	

RODOVIA GETHER LOPES DE FARIAS

PAREDES EM BLOCO
DE CONCRETO
ESP.: 15 CM

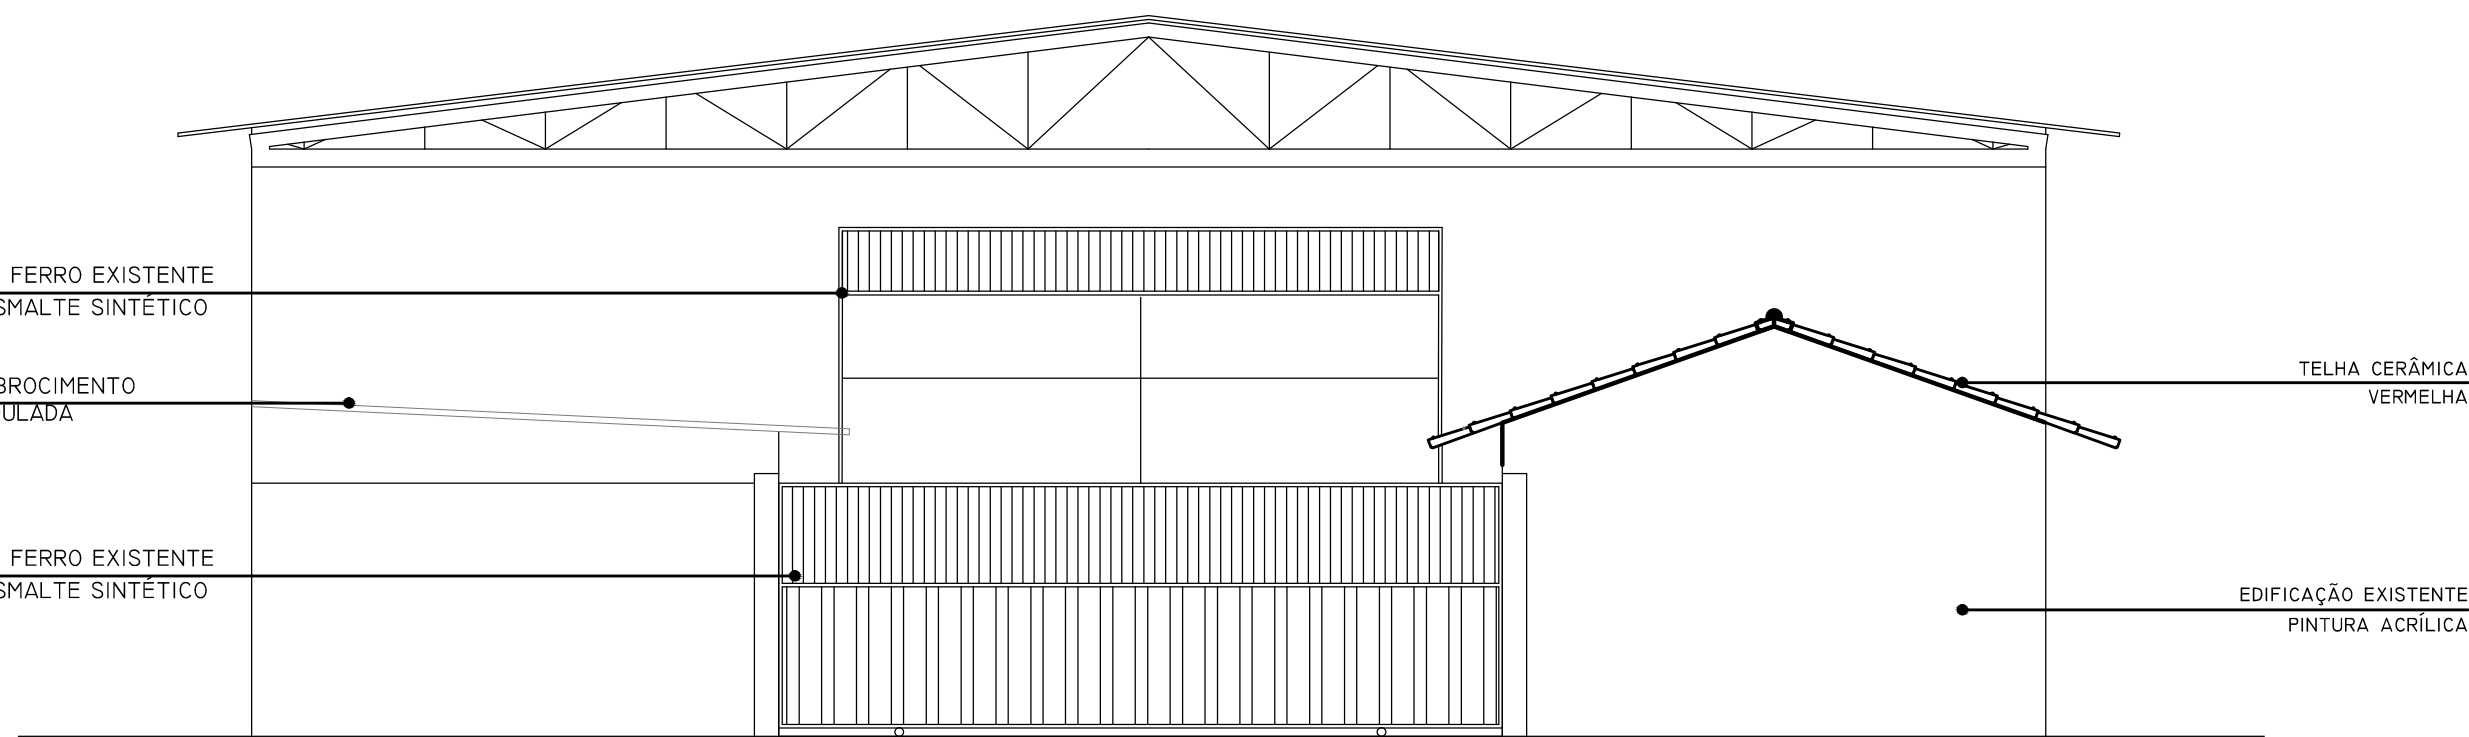

FACHADA
ESC:1/50

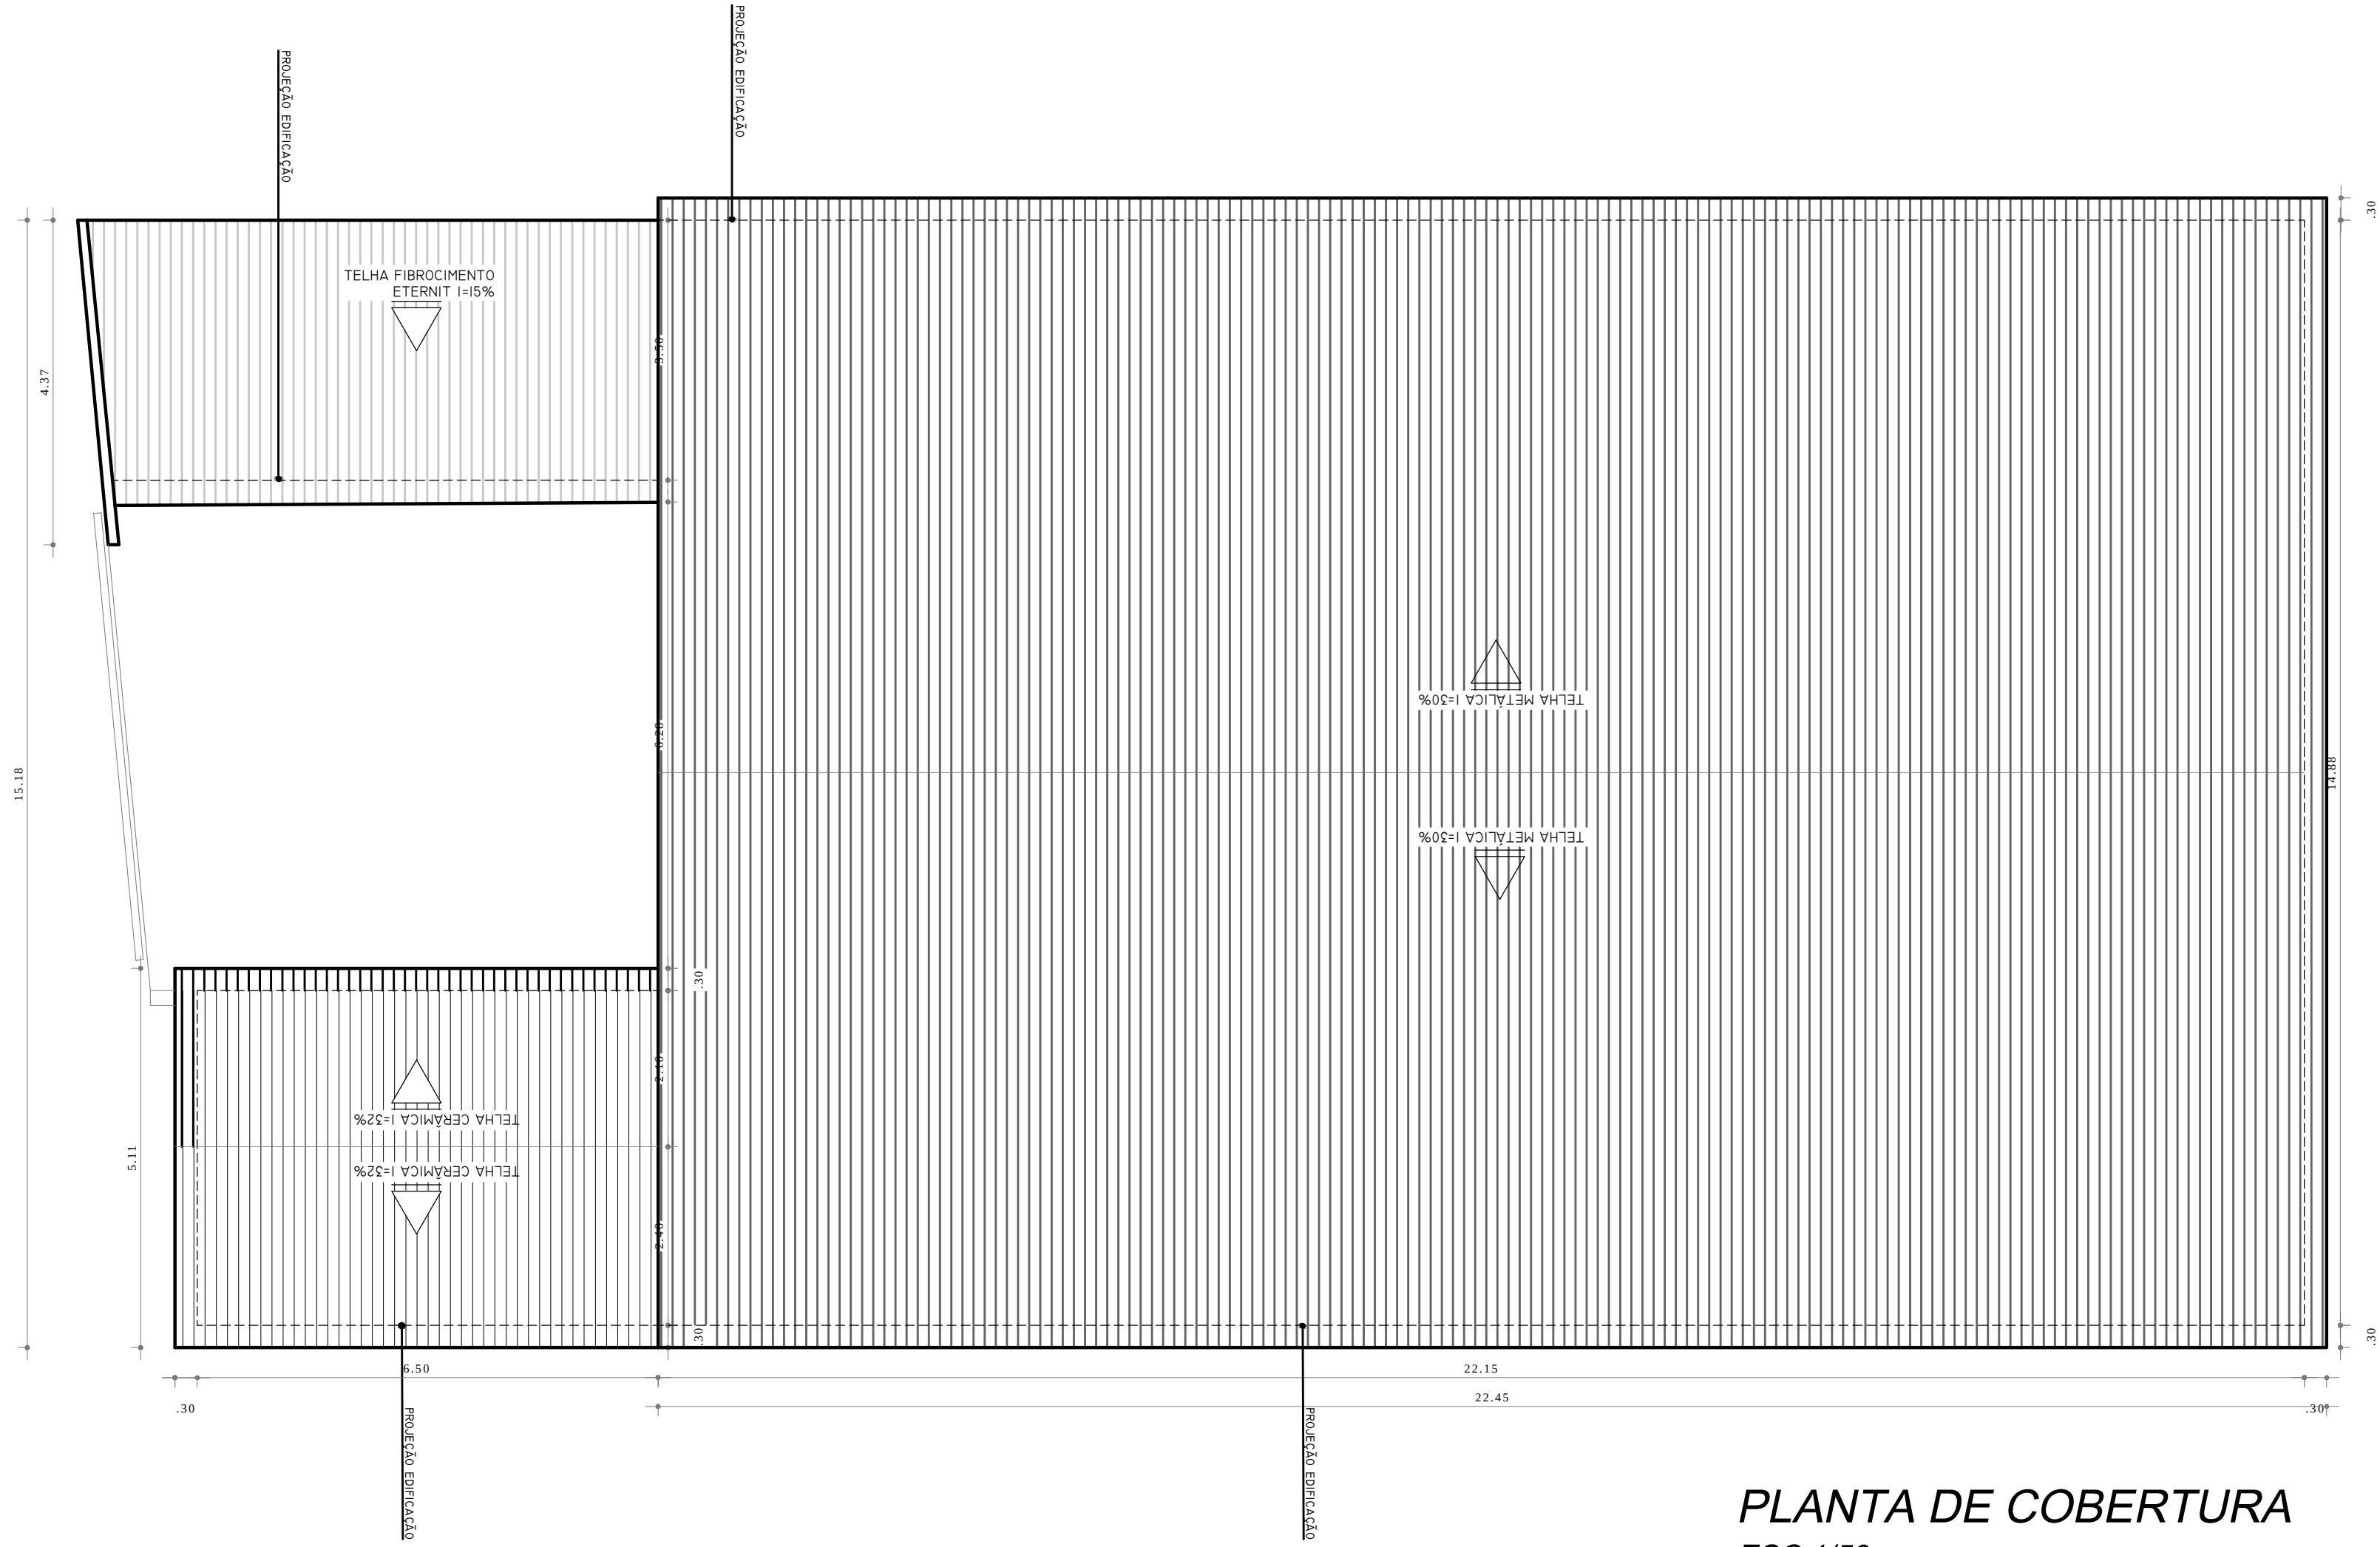

PLANTA DE COBERTURA
ESC:1/50



PREFEITURA MUNICIPAL DE
SÃO DOMINGOS DO NORTE

ANTIGA SECRETARIA DE AGRICULTURA

PROJETO ARQUITETÔNICO

PROPRIETÁRIO: PREFEITURA MUNICIPAL DE SÃO DOMINGOS DO NORTE
ENDEREÇO: RODOVIA GETHER LOPES DE FARIAS

TIPO DE OBRA:
CONSTRUÇÃO

PLANTAS:

PLANTA BAIXA
PLANTA DE COBERTURA
FACHADA

CONSTRUÇÃO :

OBSERVAÇÕES:

ESCALA:
INDICADA

DATA:
JANEIRO / 2022

PREFEITO MUNICIPAL:

ANA IZABEL MALACARNE DE OLIVEIRA

RESPONSÁVEL POR PROJETO:

CAMILA CORADINI ALTOÉ
ARQUITETA E URBANISTA CAU A160618-2

ARQ 01/01