



Notas :

01 - Todos os passeios possuem largura de 2,00 m com excesso aos passeios das Ruas Projetadas 05, 06, 07, 08 e parte da Rua Projetada 09 que divide com as Quadras G e H, que possuem largura de 1,50 m.

LEGENDA


INSTALAÇÃO 30 UNIDADES HABITACIONAIS

Quadro de Áreas		
Quadra	Nº de lotes	Área
A	10 lotes	1.684,03 m²
B	15 lotes	2.420,98 m²
C	8 lotes	1.424,42 m²
D	16 lotes	2.593,04 m²
E	19 lotes	3.462,20 m²
F	21 lotes	3.255,73 m²
G	19 lotes	2.997,78 m²
H	14 lotes	2.227,41 m²
I	29 lotes	6.150,89 m²
J	4 lotes	642,93 m²
K	12 lotes	2.496,38 m²
L	12 lotes	3.293,65 m²
M	2 lotes	493,98 m²
N	1 lote	293,08 m²
O	10 lotes	1.868,54 m²
15 quadras	192 lotes	35.305,04 m²
Área de Lotes	44,20 %	35.305,04 m²
Área Pública:	13,32 %	10.641,05 m²
Área de Preservação Permanente:	4,54 %	3.626,19 m²
Área do Sistema Viário:	37,95 %	30.312,16 m²
Área Total:	100,00 %	79.884,44 m²

Carimbo:

Localidade:
Bairro Centro
Requerente:
PREFEITURA MUNICIPAL DE SÃO DOMINGOS DO NORTE
Comarca:
São Domingos do Norte/ES.

Estado:
ES

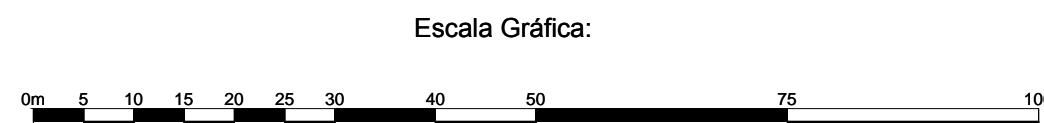

PREFEITURA MUNICIPAL DE SÃO DOMINGOS DO NORTE.

Responsável Técnico:

Emílio Colombi
Engenheiro Civil
CREA: ES-041421/D

Título:
**Planta de Implantação
30 unidades habitacionais**

Folha:
03/03

Objetivo:
Planta de implantação do loteamento de interesse social com indicação dos lotes os quais que serão implantadas construção de 30 unidades habitacionais térreas, com área de 45,43m² cada, convênio celebrado entre SEDURB.

Localidade:
Bairro Caixa D'água
Comarca:
São Domingos do Norte
Escala:
1 / 750

Data:
03/11/2021

Estado:
ES