

N 7.882.550,00 m

N 7.882.500,00 m

N 7.882.450,00 m

N 7.882.400,00 m

N 7.882.350,00 m


N 7.882.300,00 m

N 7.882.250,00 m

E 328.700,00 m  
E 328.750,00 m  
E 328.800,00 m  
E 328.850,00 m  
E 328.900,00 m  
E 328.950,00 m

Anotações:

A1 - (841 X 594)

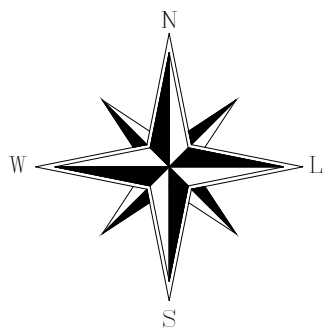

ELDO STAUFFER SCHERRER

BAIRRO OCTAVIO BONAPARTE

CEMITERIO MUNICIPAL

Estrada Brago Sul

## Legenda



Lotes que receberão as unidades habitacionais.


BAIRRO CAIXA D'ÁGUA

BAIRRO CENTRO



PREFEITURA MUNICIPAL DE  
SÃO DOMINGOS DO NORTE

Escala Gráfica:

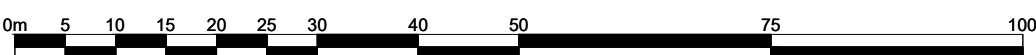

PREFEITURA MUNICIPAL DE SÃO DOMINGOS DO NORTE.

Responsável Técnico:

Emílio Colombi  
Engenheiro Civil  
CREA: ES-041421/D

Desenho:

Júnior Marcelino Missias  
Técnico em Edificações  
CRT ES - 12689788764

Título:

Planta de Situação

Folha:

02/03

Objetivo:

Planta de situação do loteamento de interesse social com indicação dos lotes os quais que serão implantadas construção de 30 unidades habitacionais térreas, com área de 45,43m² cada, convênio celebrado entre SEDURB.

Localidade:

Bairro Caixa D'água

Comarca:

São Domingos do Norte

Escala:

1 / 750

Data:

03/11/2021

Estado:

ES