
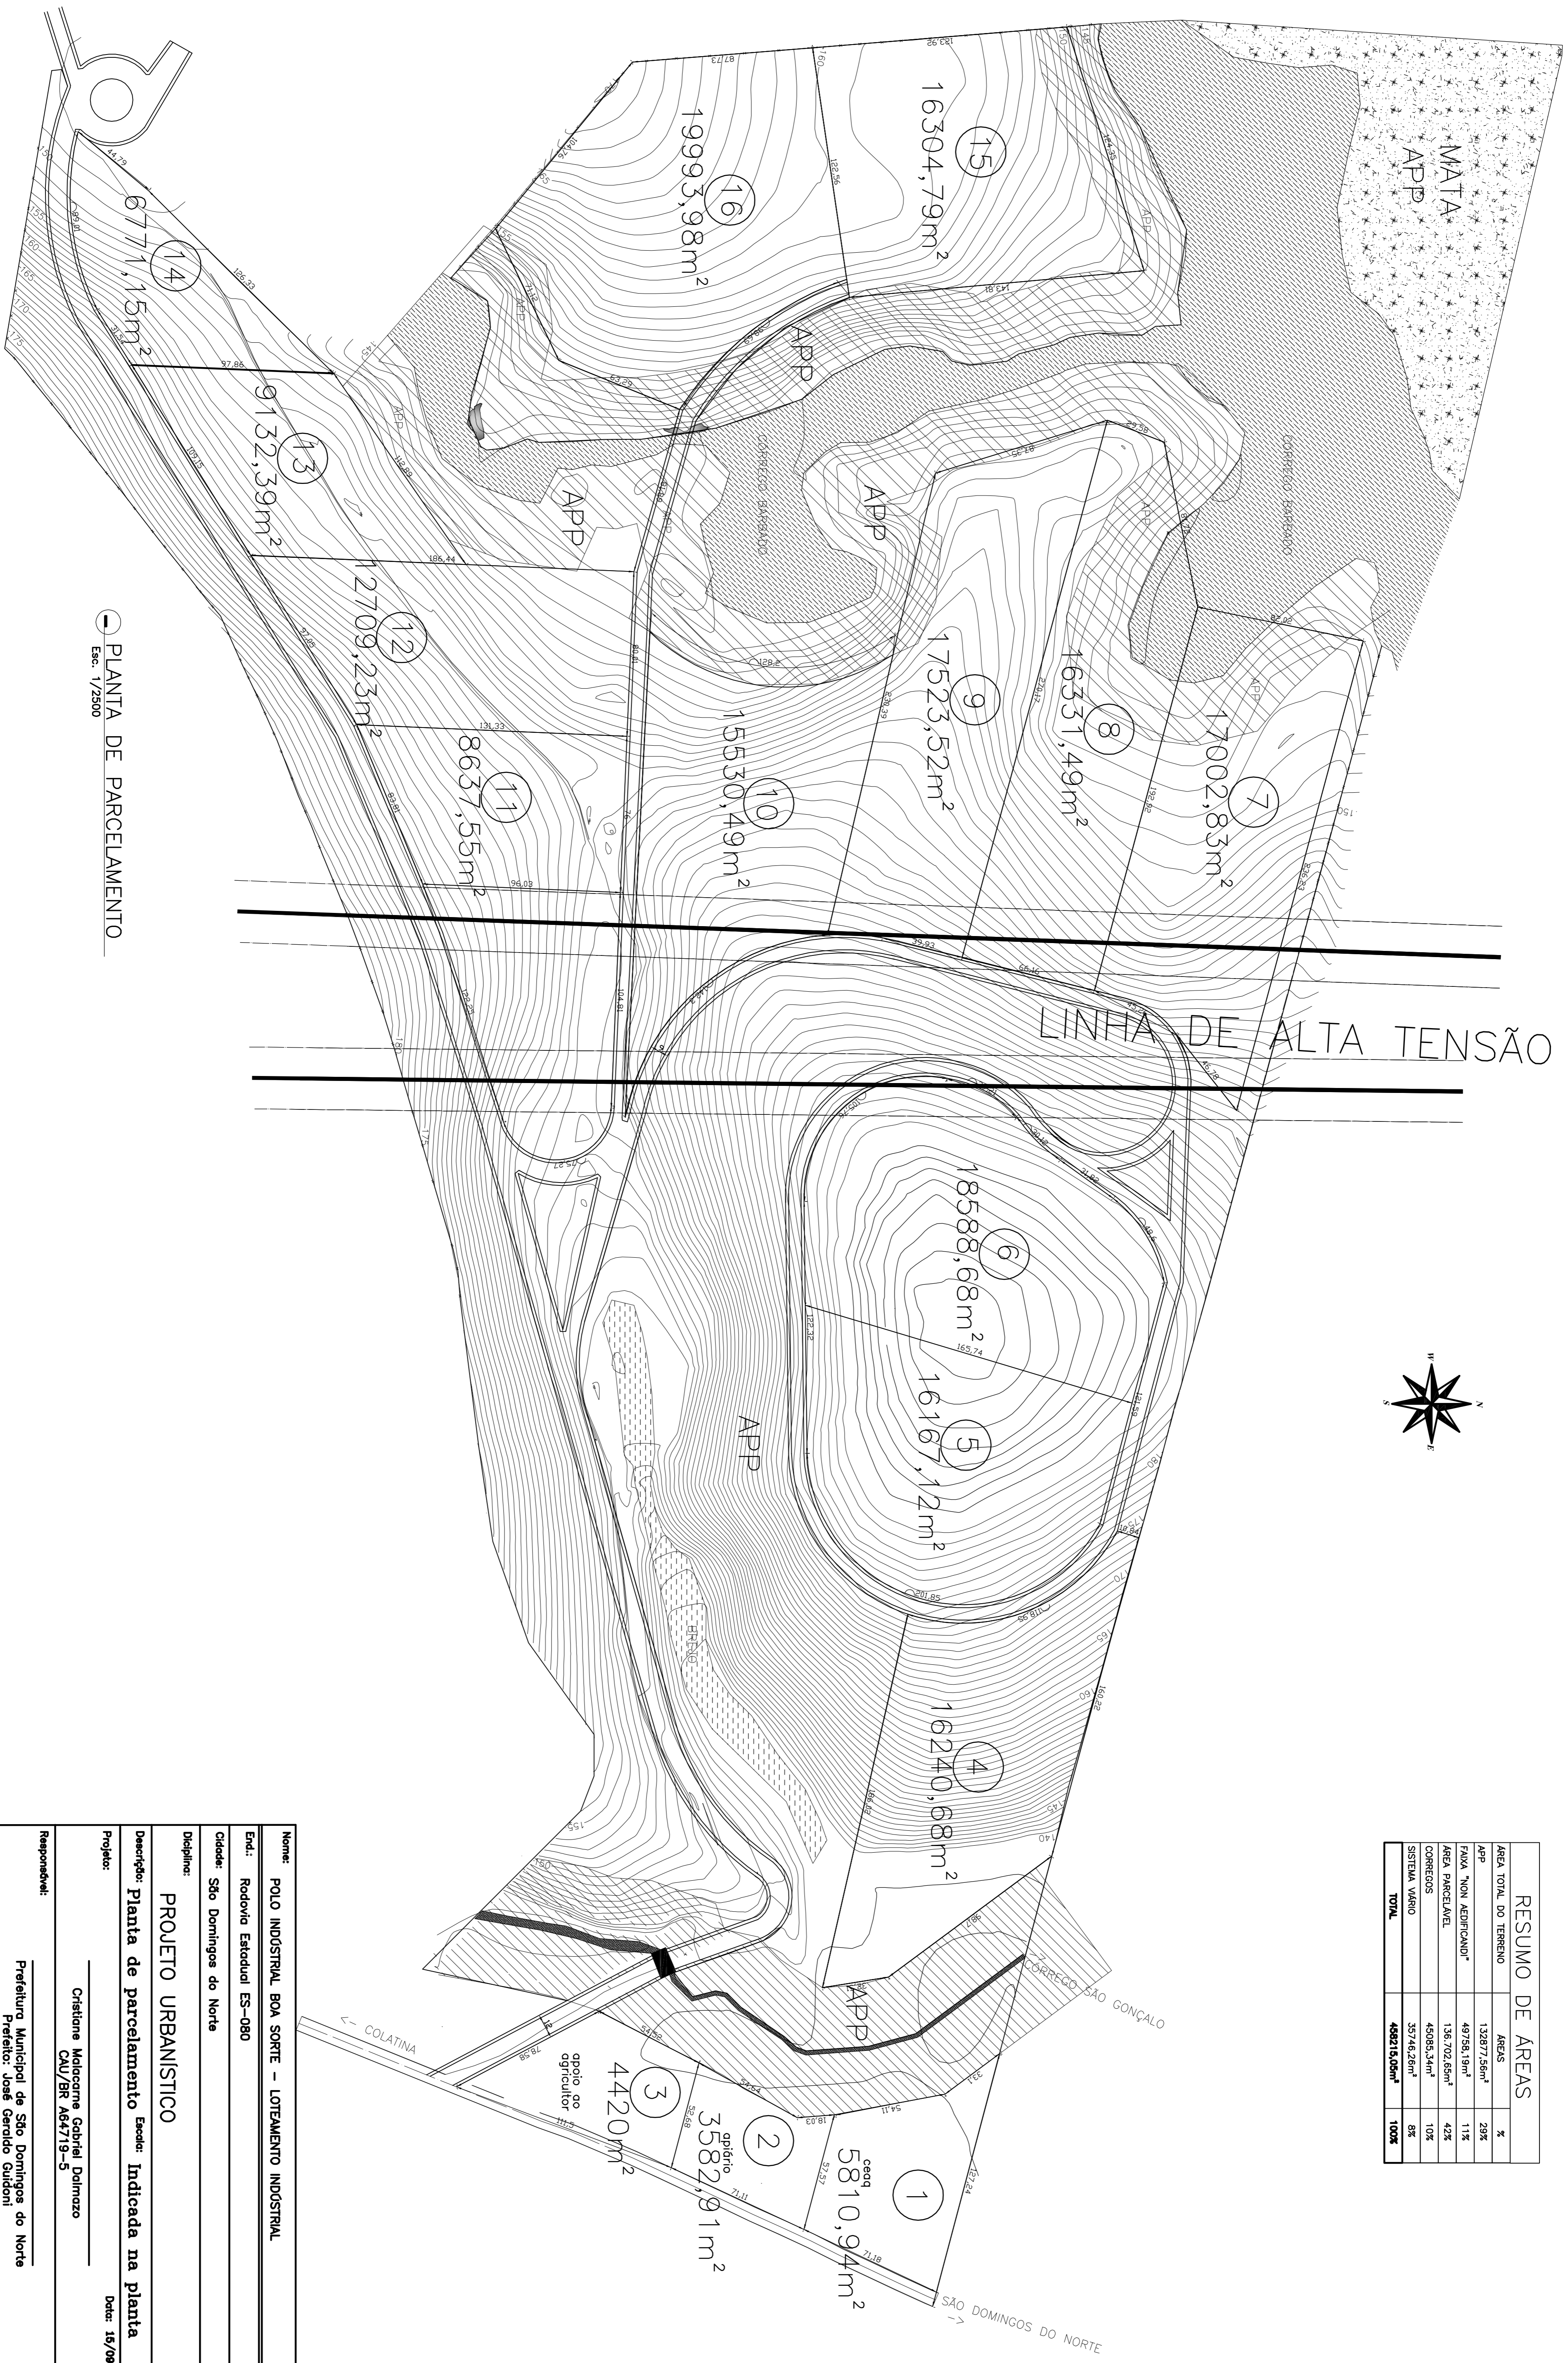


RESUMO DE ÁREAS		
ÁREA TOTAL DO TERRENO	ÁREAS	%

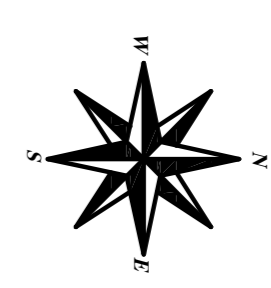

PLANTA DE PARCELAMENTO
Esc. 1/2500

Nome:	POLO INDUSTRIAL BOA SORTE - LOTEAMENTO INDUSTRIAL		
End.:	Rodovio Estadual ES-080		
Cidade:	São Domingos do Norte		
Disciplina:	PROJETO URBANISTICO		
Descrição:	Planta de parcelamento Escala: Indicada na planta		
Projeto:	Cristiane Molecorme Gabriel Dolmazo	Data:	16/09/2015
Responsavel:	Prefeitura Municipal de São Domingos do Norte Prefeito: José Geraldo Guidoni		
	1/1		