




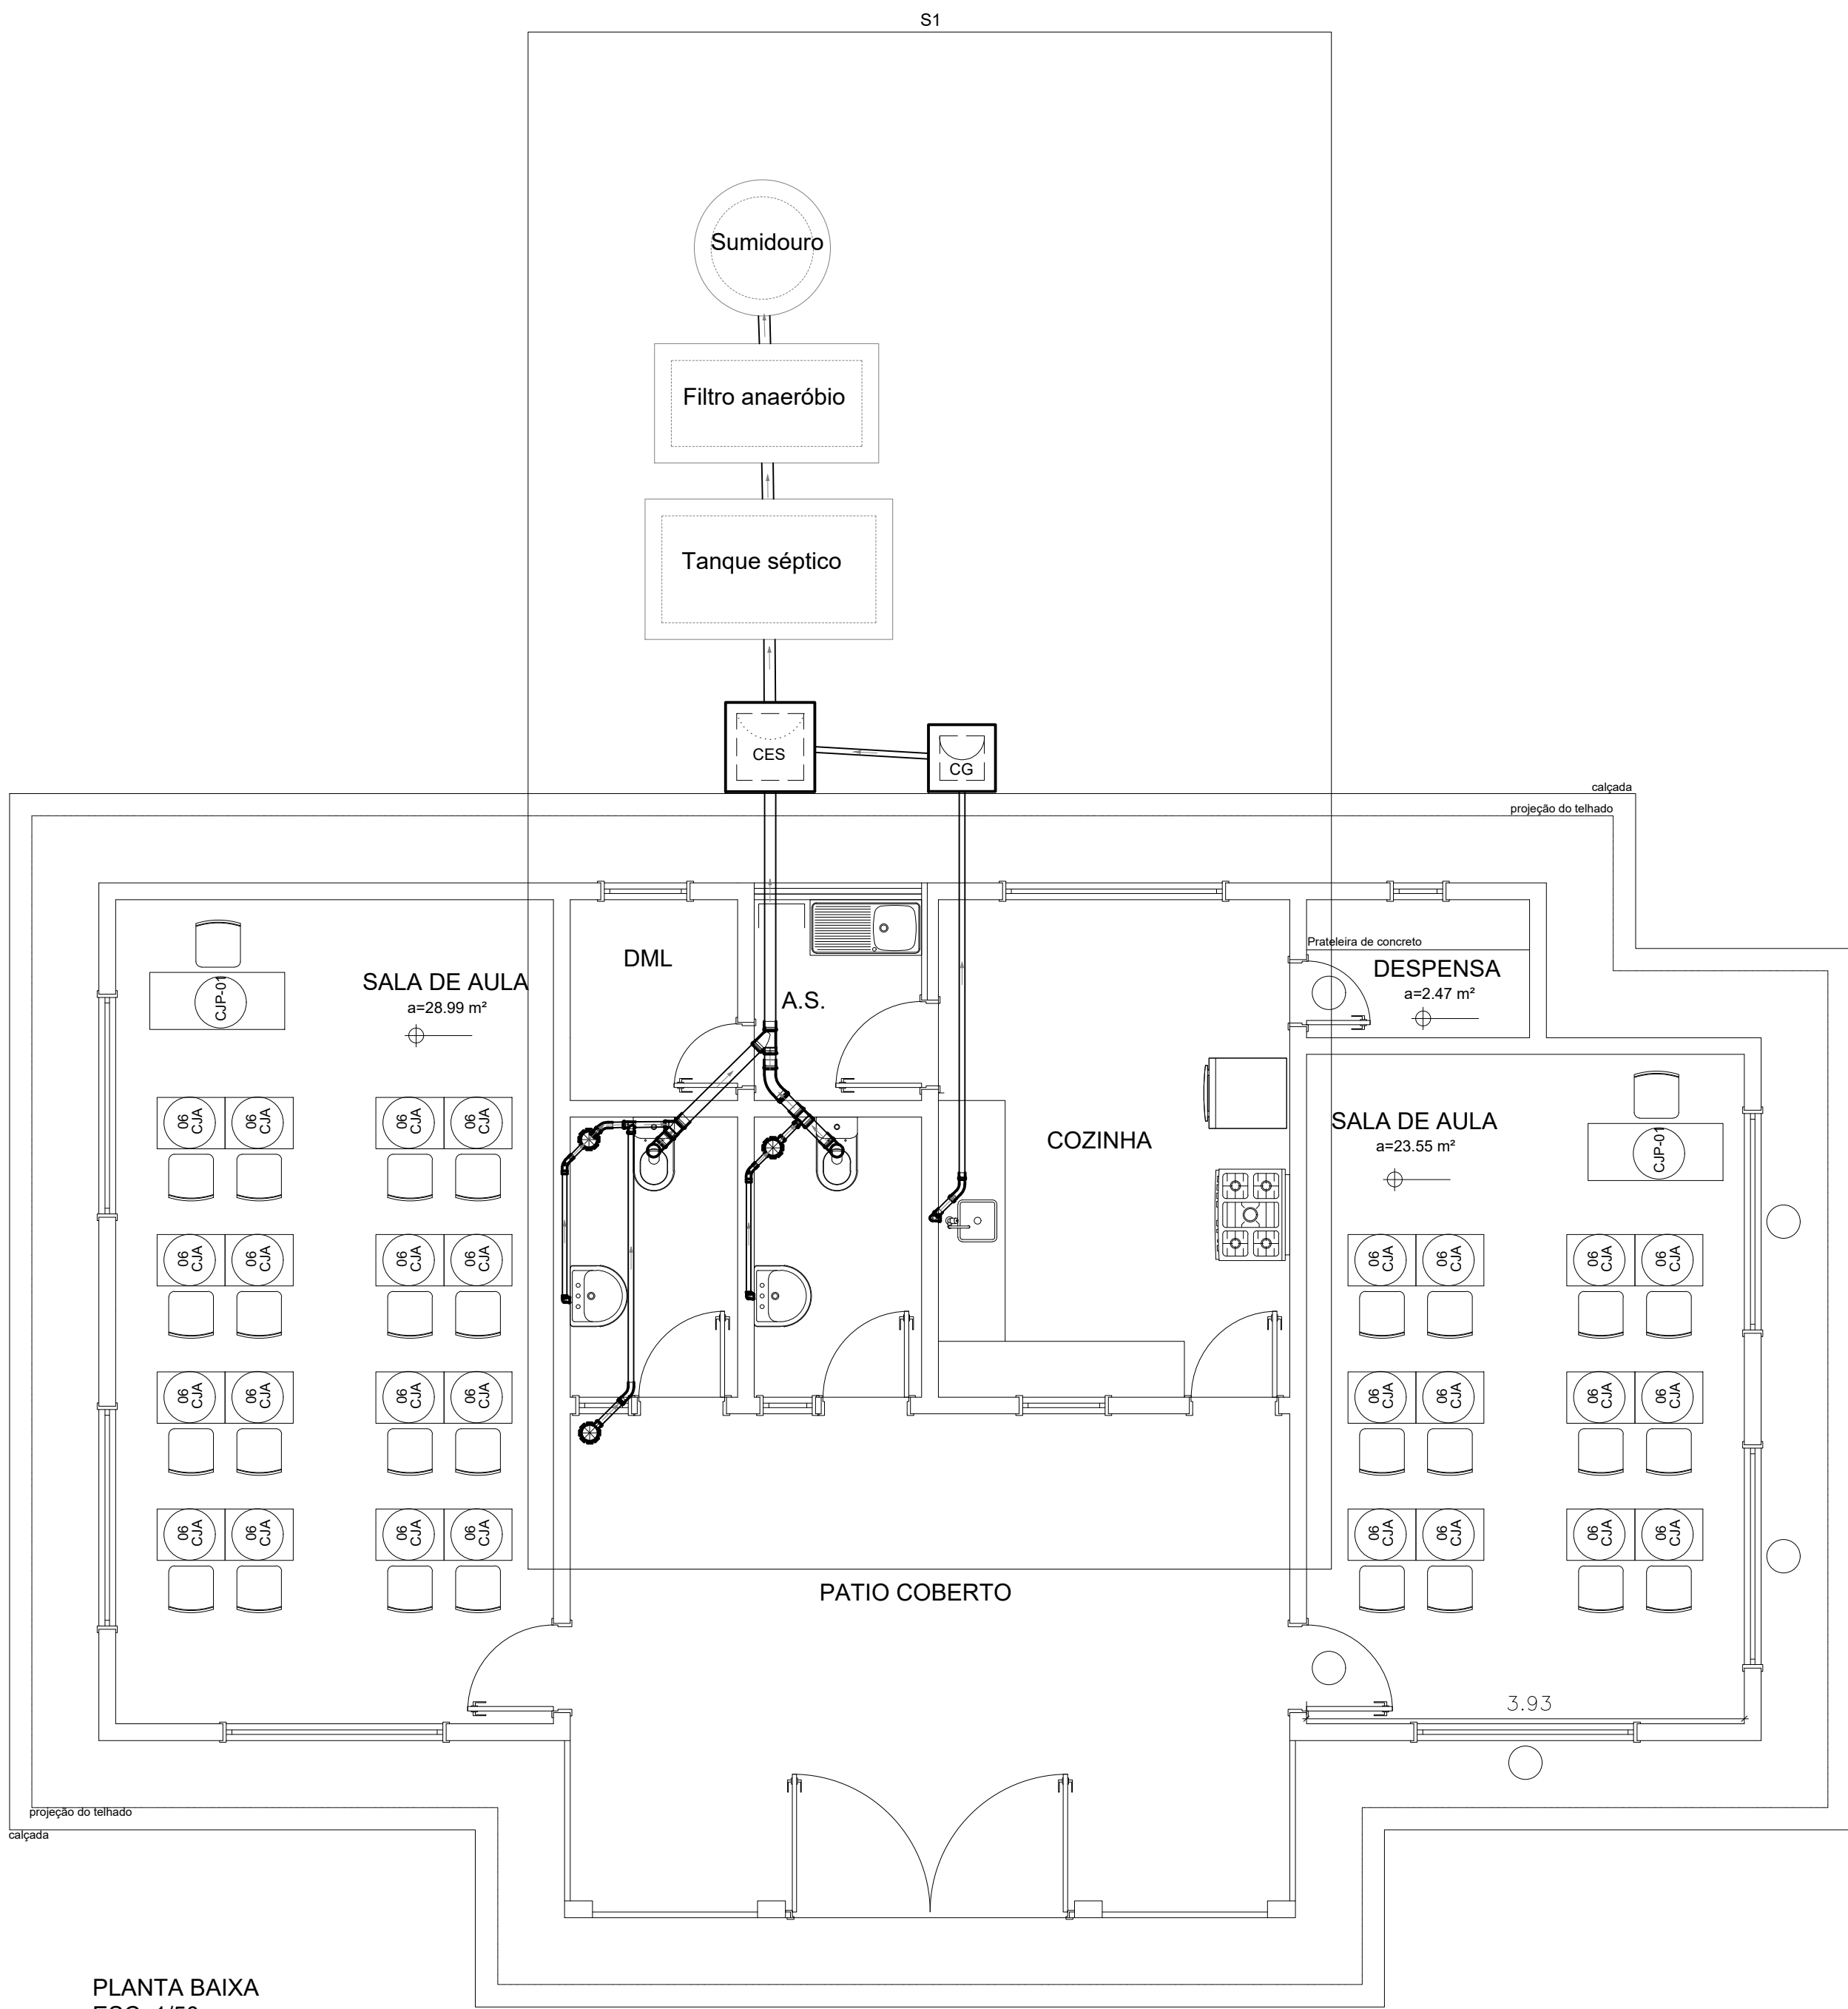


PLANTA BAIXA
ESC: 1/50

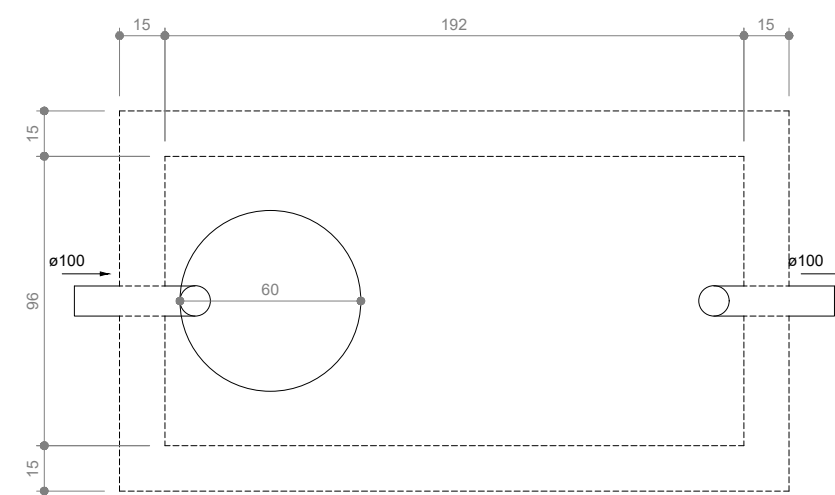


Tanque séptico
Planta baixa - ESC. 1:25

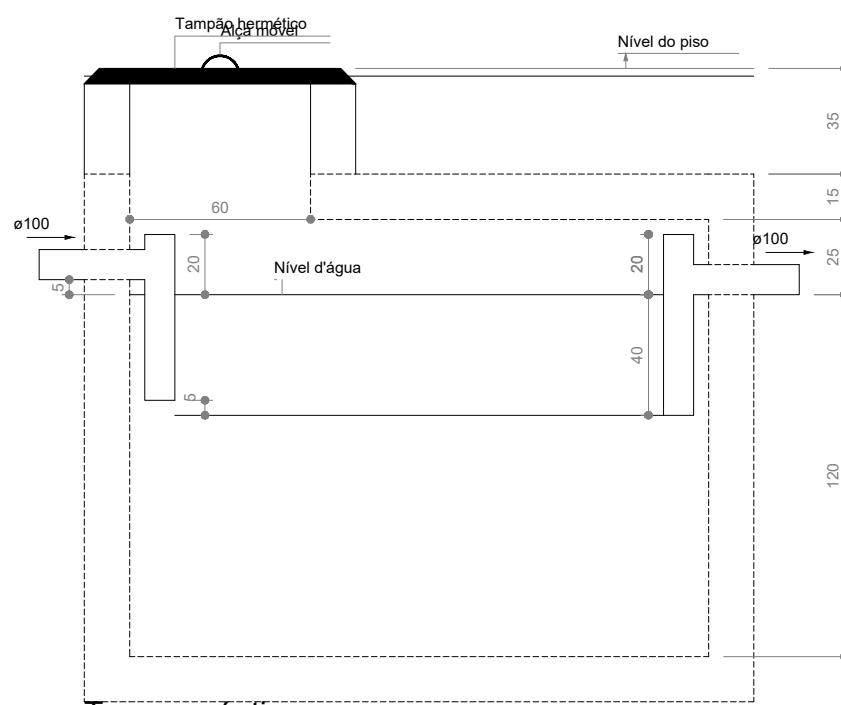


Tanque séptico
Corte 1 - ESC. 1:25

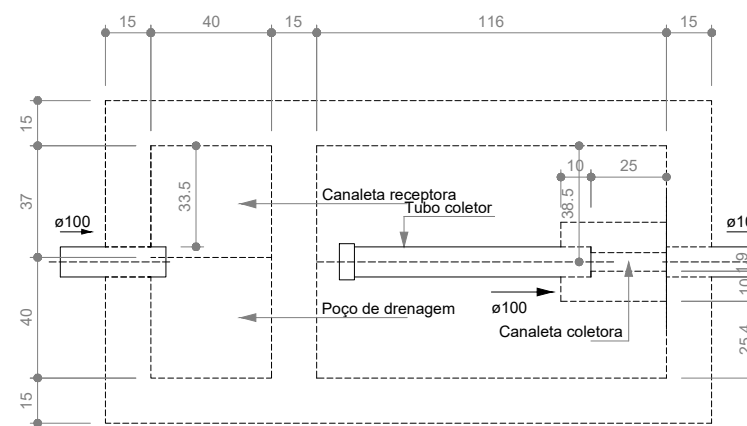


Filtro anaeróbio
Planta baixa - ESC. 1:25

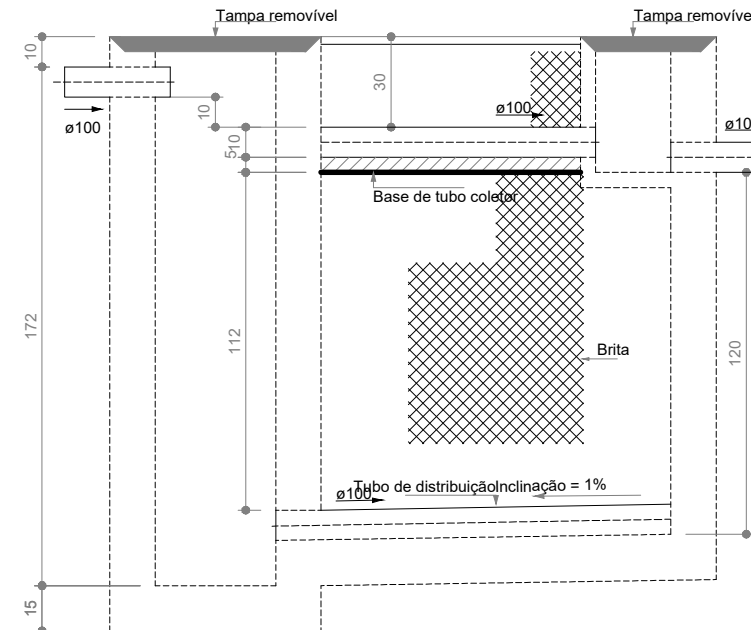


Filtro anaeróbio
Corte 1 - ESC. 1:25

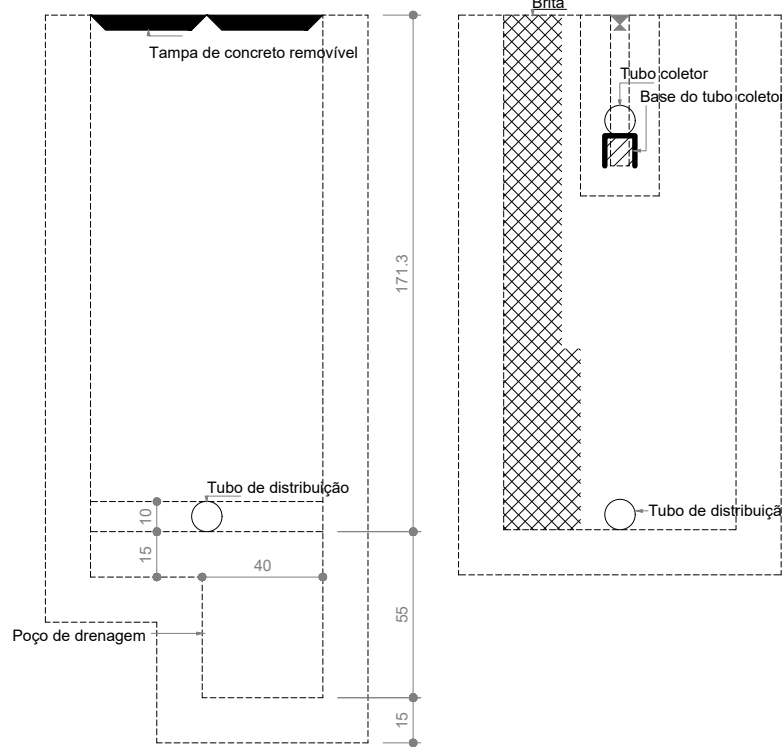

Filtro anaeróbio
Corte 2 - ESC. 1:25

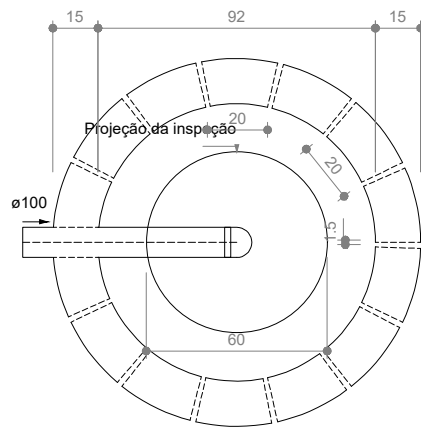

Sumidouro
Planta baixa - ESC. 1:25

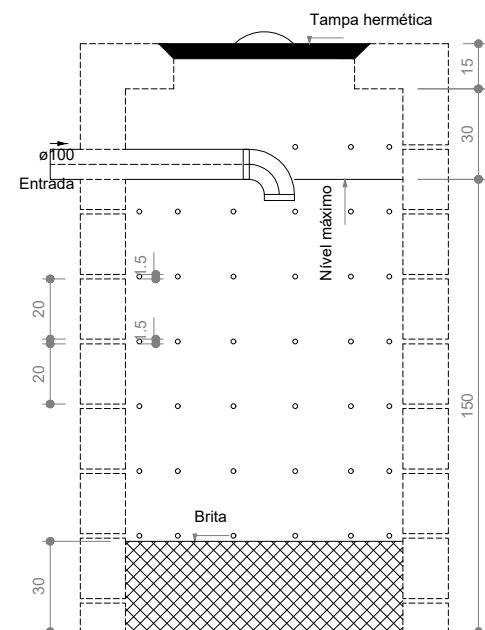

Sumidouro
Corte 1 - ESC. 1:25



PREFEITURA DE SÃO DOMINGOS DO NORTE

EUM BELA VISTA

PROJETO EXECUTIVO DE ARQUITETURA

PROPRIETÁRIO: PREFEITURA MUNICIPAL DE SÃO DOMINGOS DO NORTE
ENDEREÇO: AVENIDA GETHER LOPES DE FARIAS - CENTRO
TIPO DE OBRA: CONSTRUÇÃO

PLANTAS: PROJETO ESGOTO

PREFEITO MUNICIPAL:

PEDRO AMARILDO DALMONTE

ÁREAS
ÁREA CONSTRUÍDA: 134,19²
ÁREA CALÇADA: 43,50²
CONSTRUÇÃO:
ESCOLA PARA PERÍMETRO RURAL COM 2 SALAS
DE AULA, BANHEIROS MASCULINO E FEMININO
COZINHA, REFEITÓRIO, ÁREA DE SERVIÇO E DML.

RESPONSÁVEL POR PROJETO:

DAMARES AUGUSTA MUNERAT
ARQUITETA E URBANISTA
CAU A 98087-0

A APROVAÇÃO DESTES PROJETO NÃO IMPLICA NO RECONHECIMENTO, POR PARTE DA PREFEITURA MUNICIPAL DO DIREITO DE PROPRIEDADE DO TERRENO E NEM EXIME O PROJETISTA DE SUA RESPONSABILIDADE SOBRE O MESMO.

ESCALA:
INDICADA

DATA:
ABRIL / 2019

PRANCHA:
07/08